


LEGENDA

- | | |
|------------------------|-----------------------|
| 1. TUTORRUIMTE | 8. KANTOOR WETENSCHAP |
| 2. LAB ERGONOMETRIE | 9. BIJEENKOMSTRUIMTE |
| 3. BERGING | 10. POST |
| 4. PRACTICA FYSIOLOGIE | 11. PRINT-COPY |
| 5. BEHEERDER | 12. BIBLIOTHEEK |
| 6. STUDELANDSCHAP | 13. PATCH |
| 7. VIDE | 14. SANITAIR |

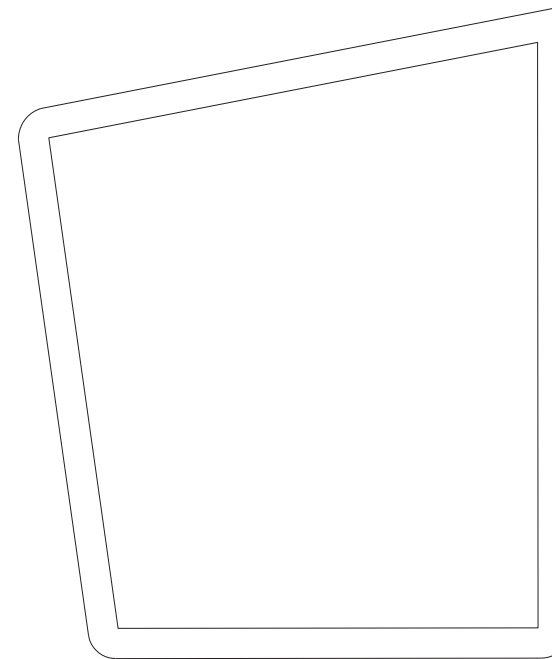

0 5 10 15m



DATUM
FEBRUARI 2008

SCHAAL
1:500

ONDERWERP
PLATTEGROND
2E VERDIEPING

ONDERDEEL
PR-TEKENING
UMCG GRONINGEN

PROJECTNR.
142