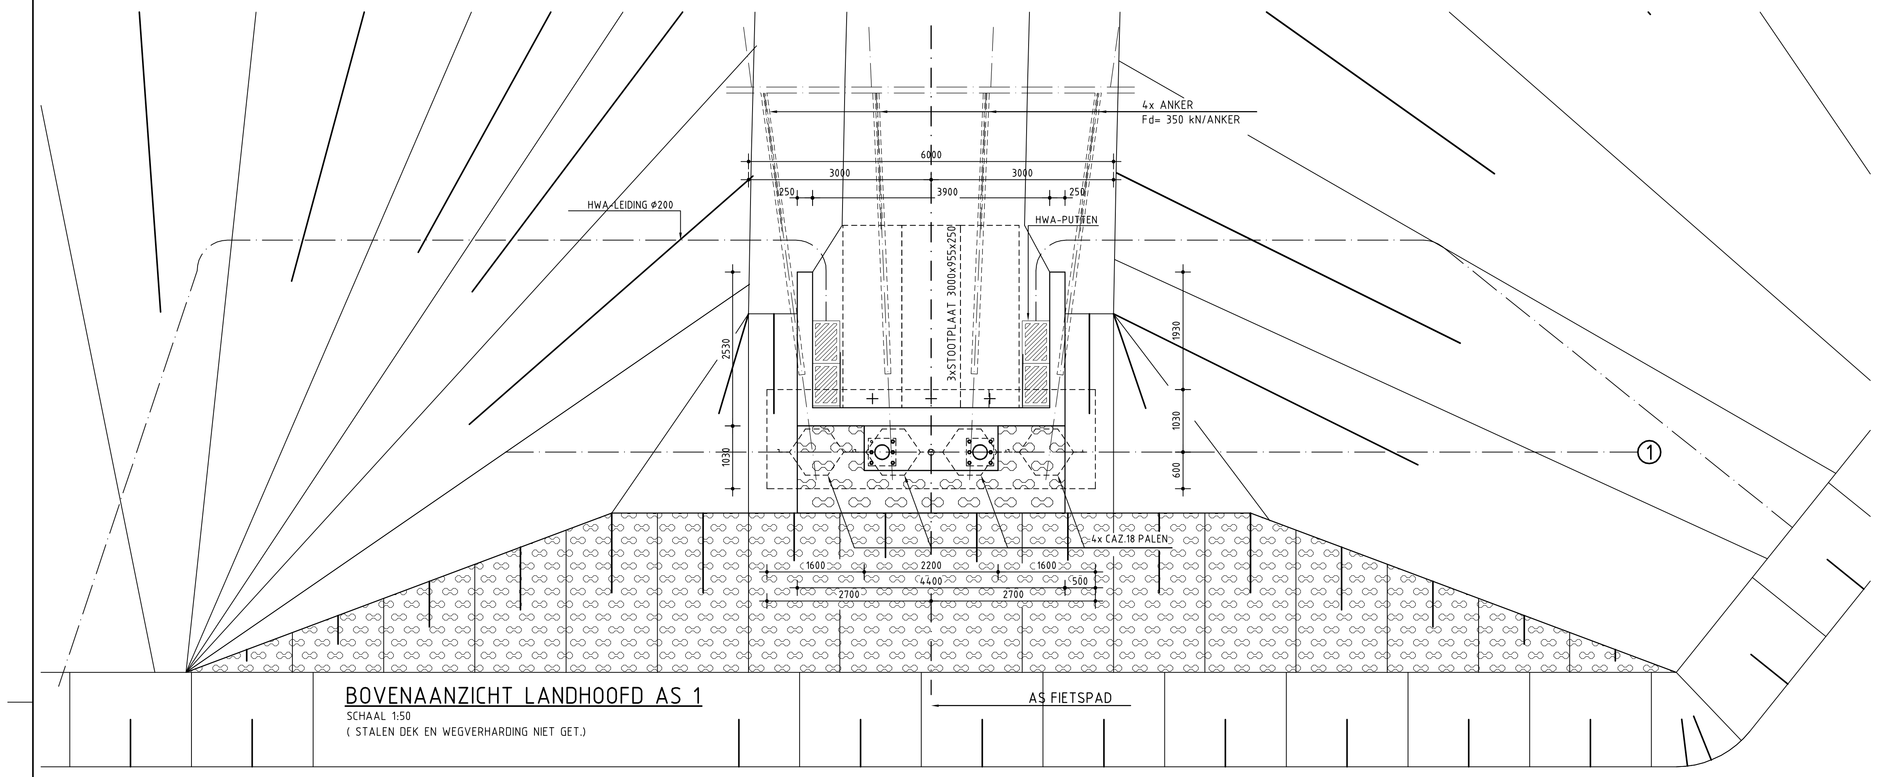

BOVENAANZICHT LANDHOOFD AS 1

SCHAAL 1:50
(STALEN DEK EN WEGVERHARDING NIET GET.)

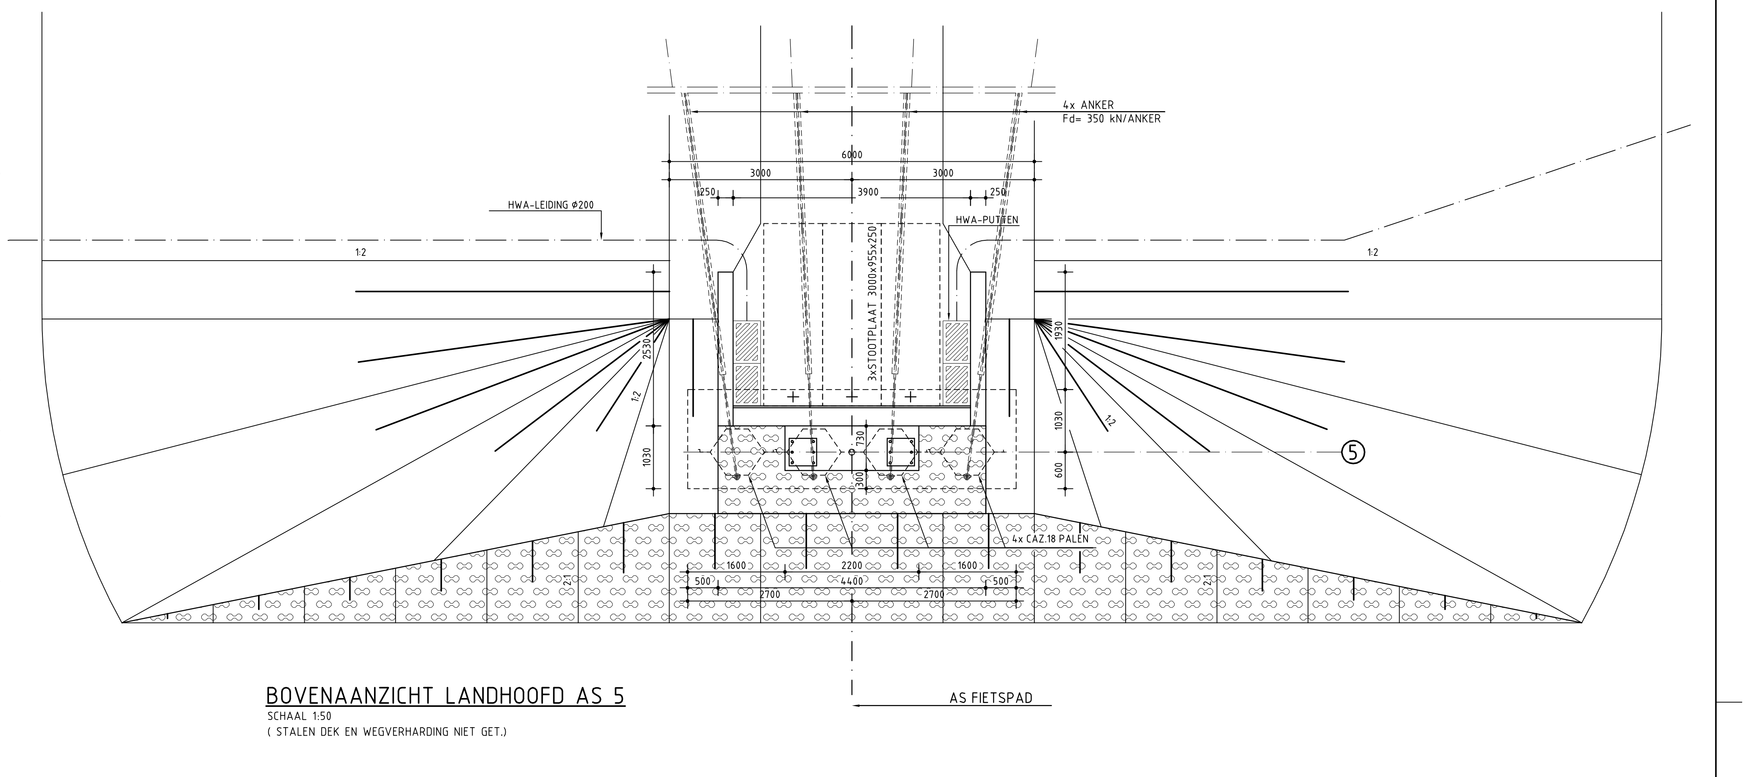

BOVENAANZICHT LANDHOOFD AS 5

SCHAAL 1:50
(STALEN DEK EN WEGVERHARDING NIET GET.)

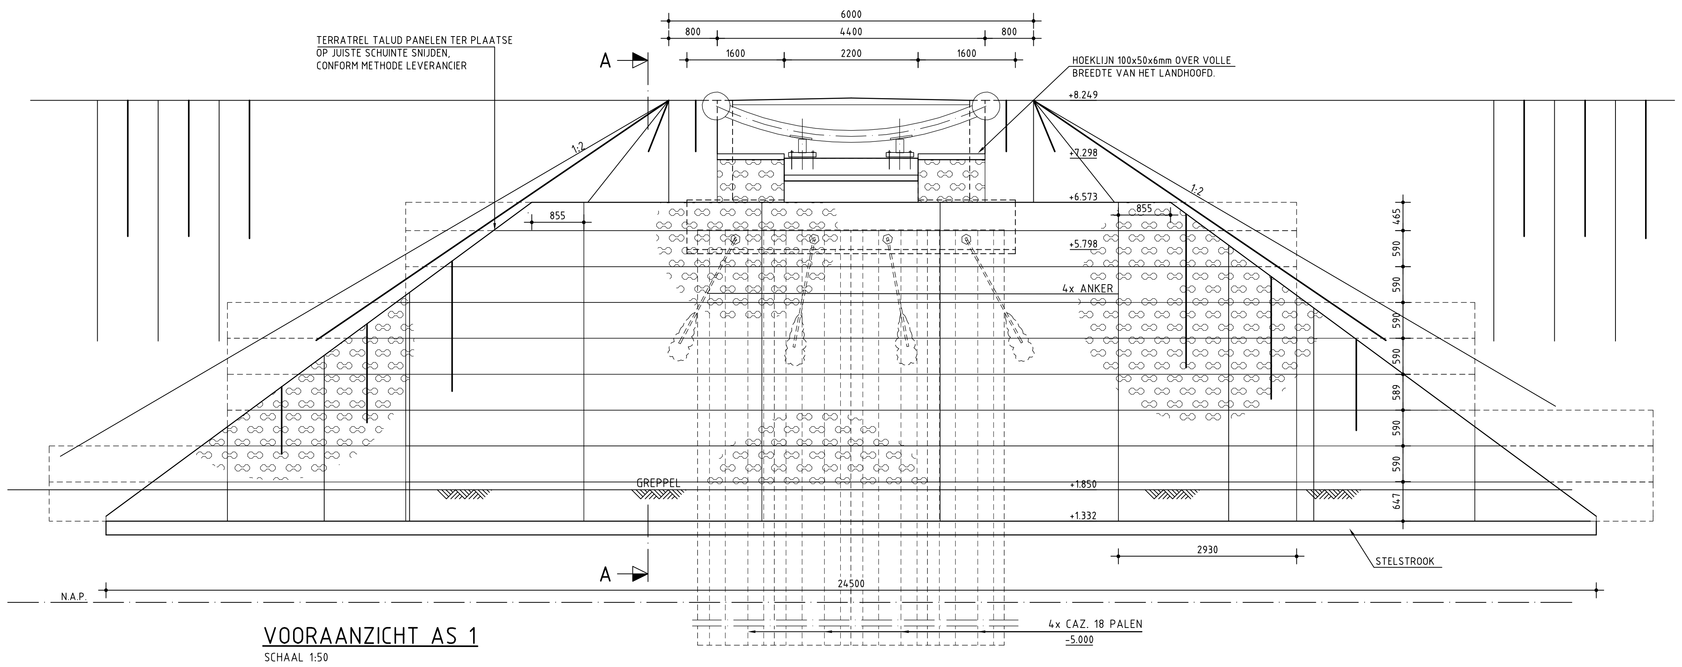

VOORAANZICHT AS 1

SCHAAL 1:50

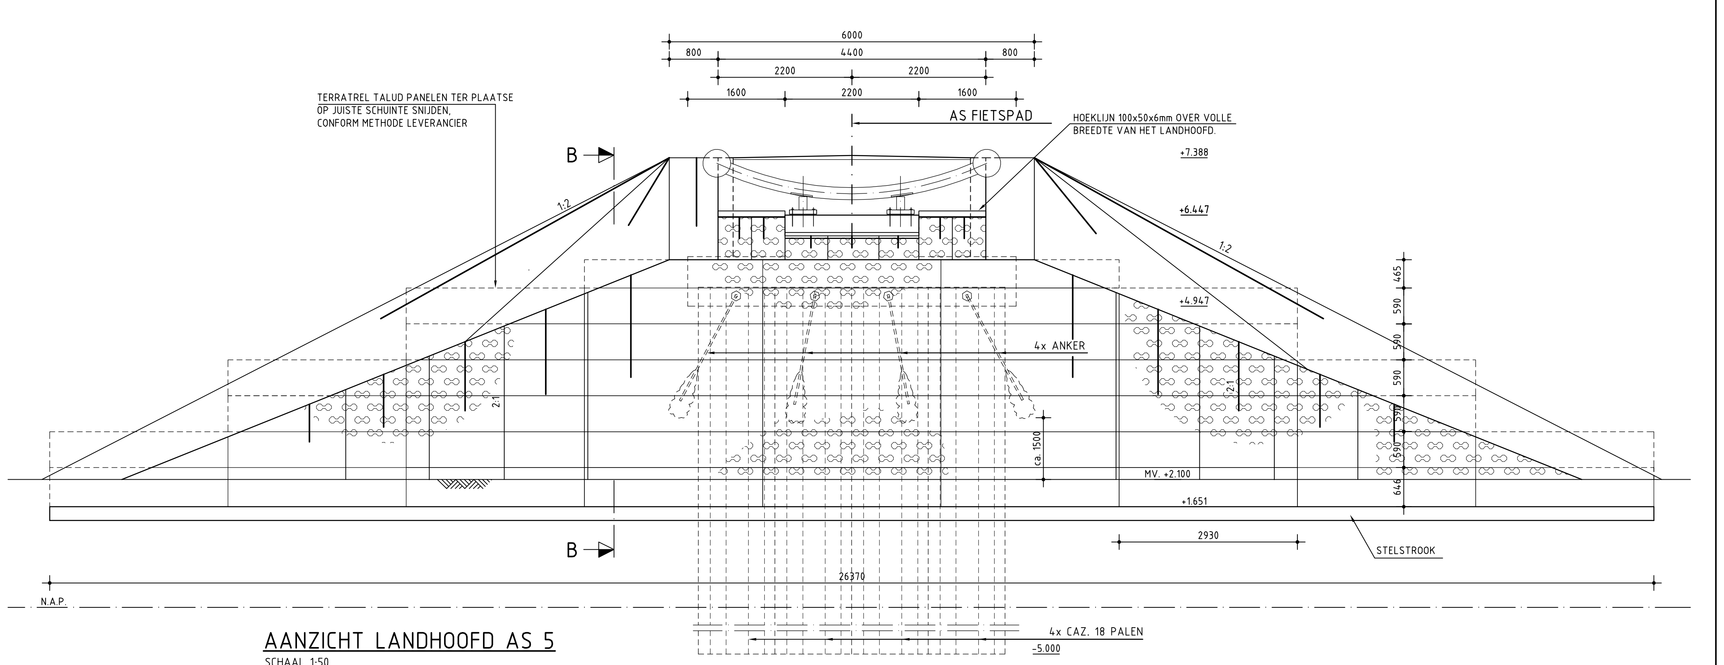

AANZICHT LANDHOOFD AS 5

SCHAAL 1:50

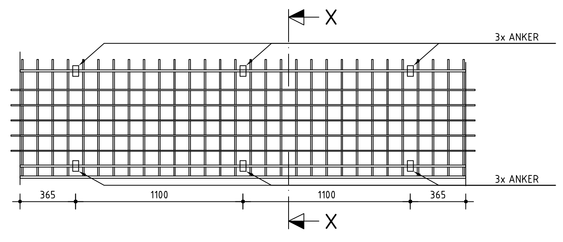

PLAATSING VAN DE ANKERS IN TERRATREL PANEEL

SCHAAL 1:20

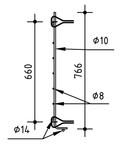

DOORSNEDE X-X

SCHAAL 1:20

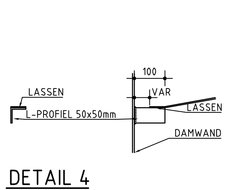

DETAIL 4

SCHAAL 1:10

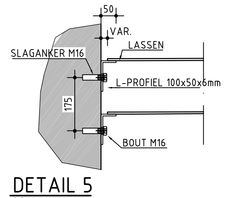

DETAIL 5

SCHAAL 1:10

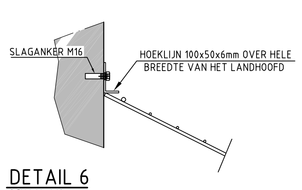

DETAIL 6

SCHAAL 1:10

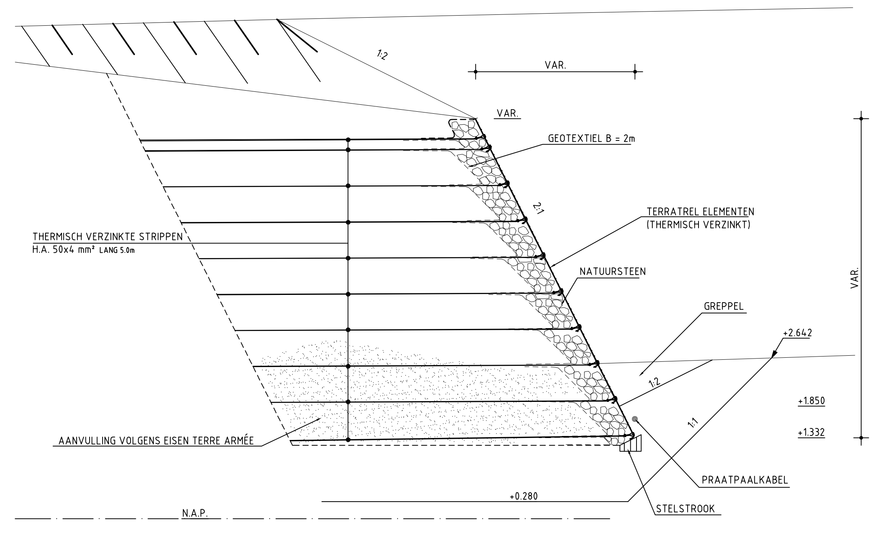

DOORSNEDE A-A

SCHAAL 1:50
(LANDHOOFD NIET GETEKEND)

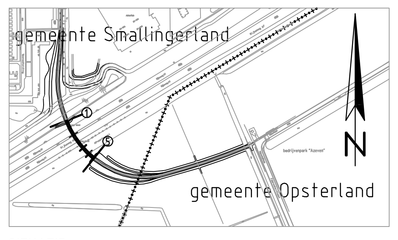

SITUATIE

SCHAAL 1:5000

OPMERKINGEN

- MAATVOERING IN mm
- HOOGTEMATEN IN m TOV N.A.P.
- VELLINGKANTEN 20x20 (NIET GETEKEND)

LEGENDA

- GEWAPEND BETON
- PREFAB BETON
- ONDERWATER BETON
- ONGEWAPEND BETON
- GESTABILISEERD ZAND
- GRAUACKE NATUURSTEEN
- ROOSTERWAND (AANZICHT)

Projectfase	BESTEK	Status	DEFINITIEF	Versie	1
Versie	Opmerkingen bij versie	Datum	Getekend	Controle Tekentechniek	Controle Constructief	Goedgekeurd Projectleider
C1	EERSTE VERSIE	15-10-04	NvEW	HvD	WZ	AM
D1	DEFINITIEF	17-11-04	NvEW	HvD	WZ	AM

Grontmij Nederland b.v.

Opdrachtgever: GEMEENTE SMALLINGERLAND

Project: VOET / FIETSBRUG A7 DRACHTEN

Onderdeel: GRONDWERK LANDHOOFDEN

Secretariaat:
De Holle Bilt 22
Postbus 203
3730 AE De Bilt
Telefoon (030) 22 07 911
Telefax (030) 22 05 084

Filenaam: 99351968.dwg

Projectnummer	Bestelnummer	Formaat	School	Bladnummer	Aantal bladen	Tekeningnr.
169064	1001-2004	A0	Zie Tek.			169064-04.03-42-WK-B003

© Grontmij Alle rechten voorbehouden

Grontmij|Groep

Plotdatum 17-11-04 11.14uur

P:\169064\Autocad\04.03\99351968.DWG