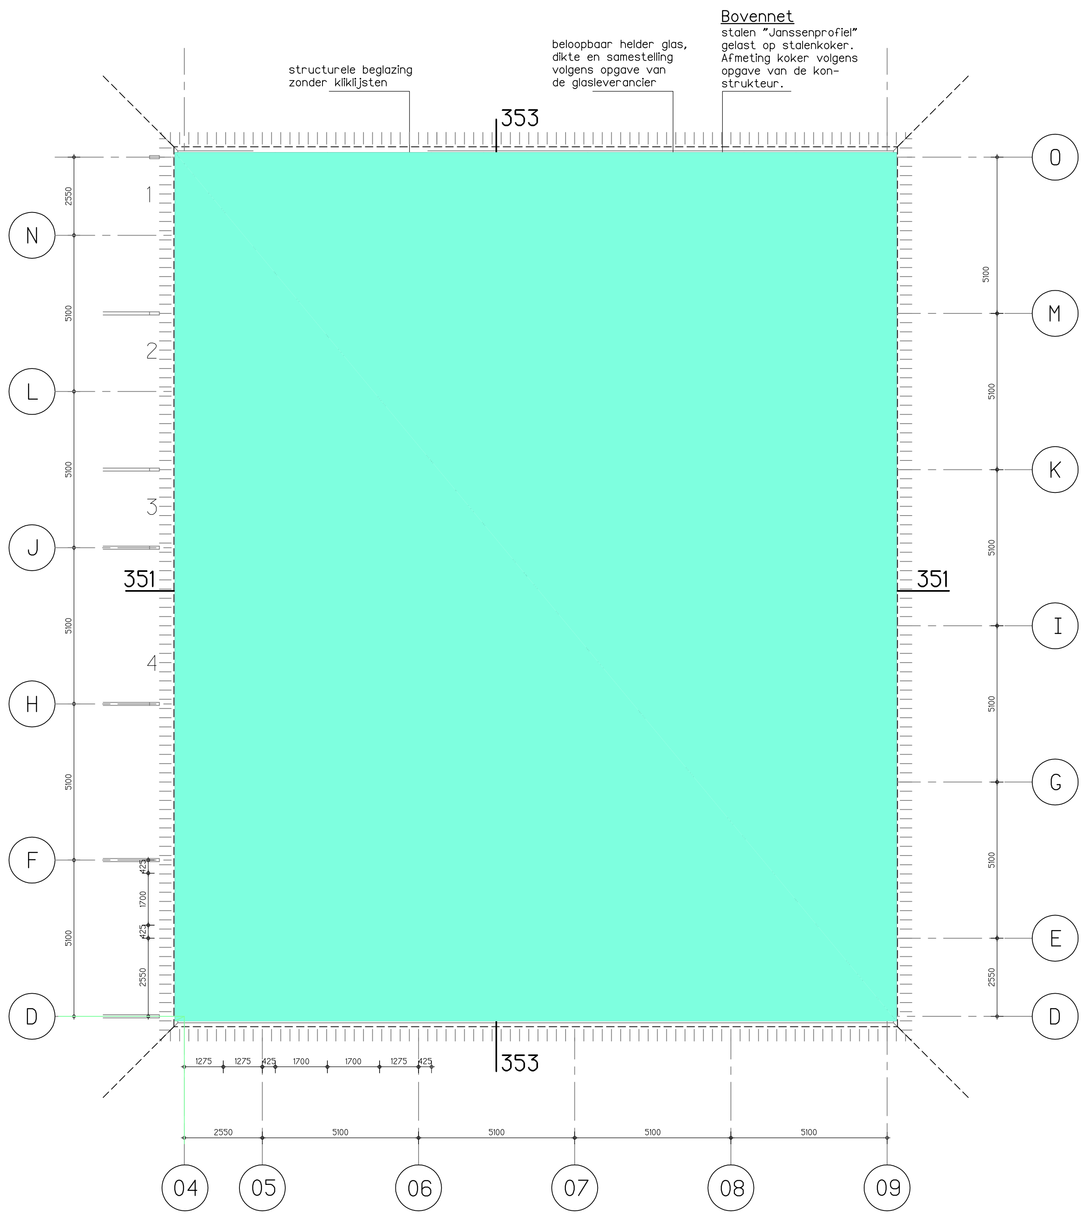

bovenaanzicht lichtkap

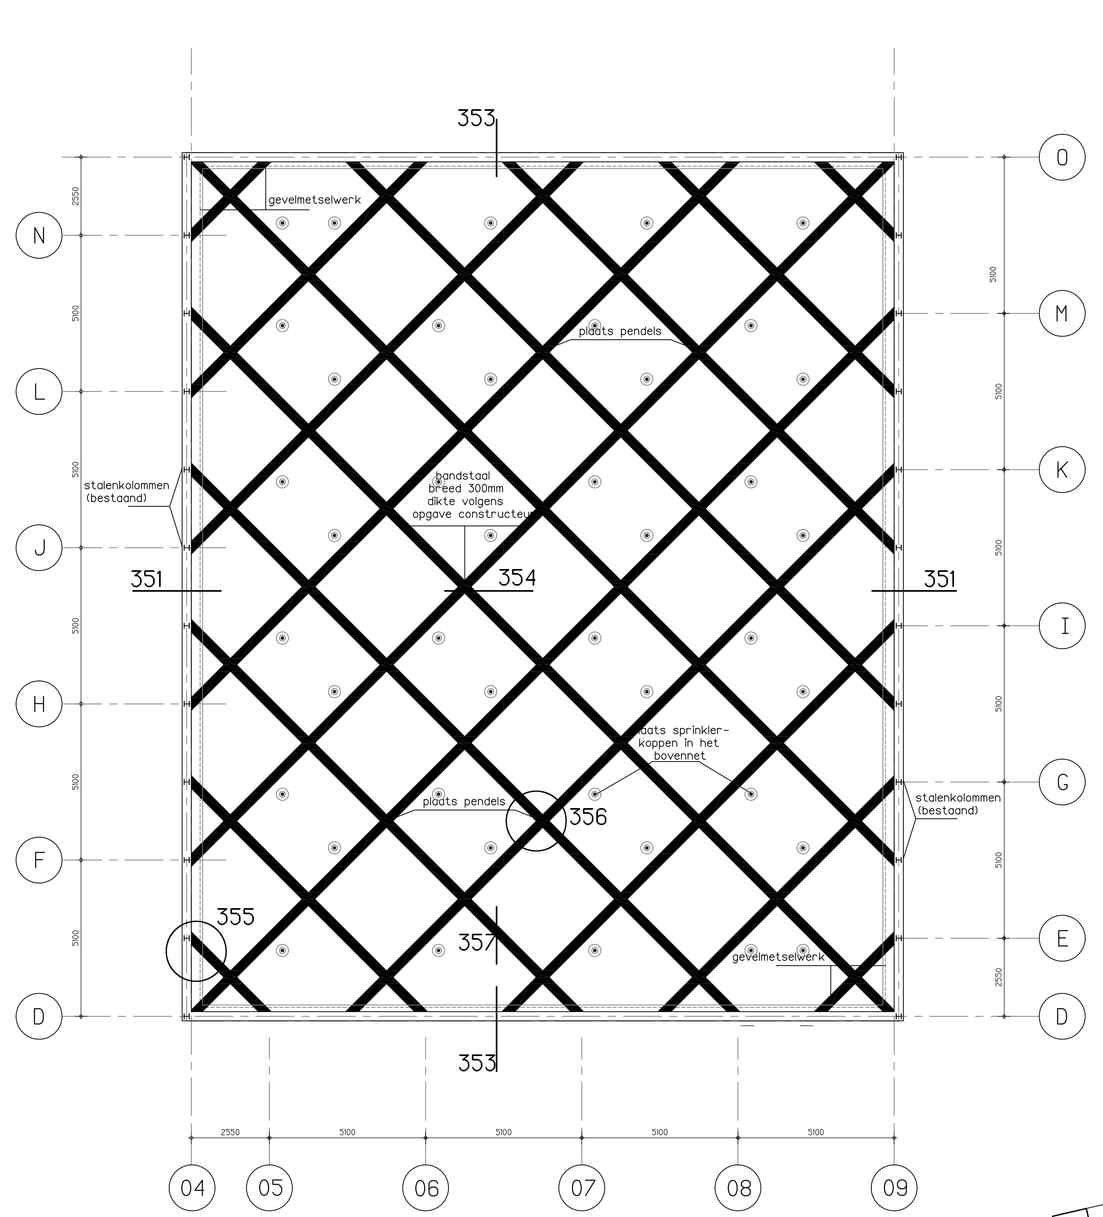

aanzicht ondernet

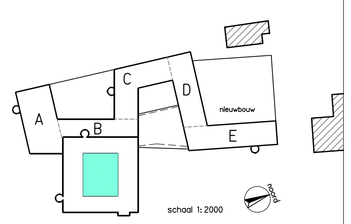

voor details zie tekening 04.01

werktekening voor uitvoering

opdrachtgever: Essent Facilities Den Bosch, Willemsplein 2 5211 AK Den Bosch	a/	r/	g/	h/
project: Herontwikkeling Essent Willemsplein Den Bosch	a/ 24-08-'05	b/	t/	e/
onderdeel: nieuwe toestand aanzichten boven- en ondernet van het atriumdak	schaal 1:100	getekend	datum 28-06-'05	wijziging A
	werknr 03025	fase	bouwdeel	code 01.10 volgnummer

© de architecten cie.

formaat: A1