


DAKOPBOUW:

Staalconstructie; volgens opgave constructeur
Stalen Z-gordingen SAB, type Z-240
Felsbaan clips met thermokap
Felsbaan banen, type 400x65
Totale hoogte Felsbaan dakafwerking: 100mm

Gezette metalen goot, gedragen door stalen
Kokerprofielen (zie doorsnede detail goot)

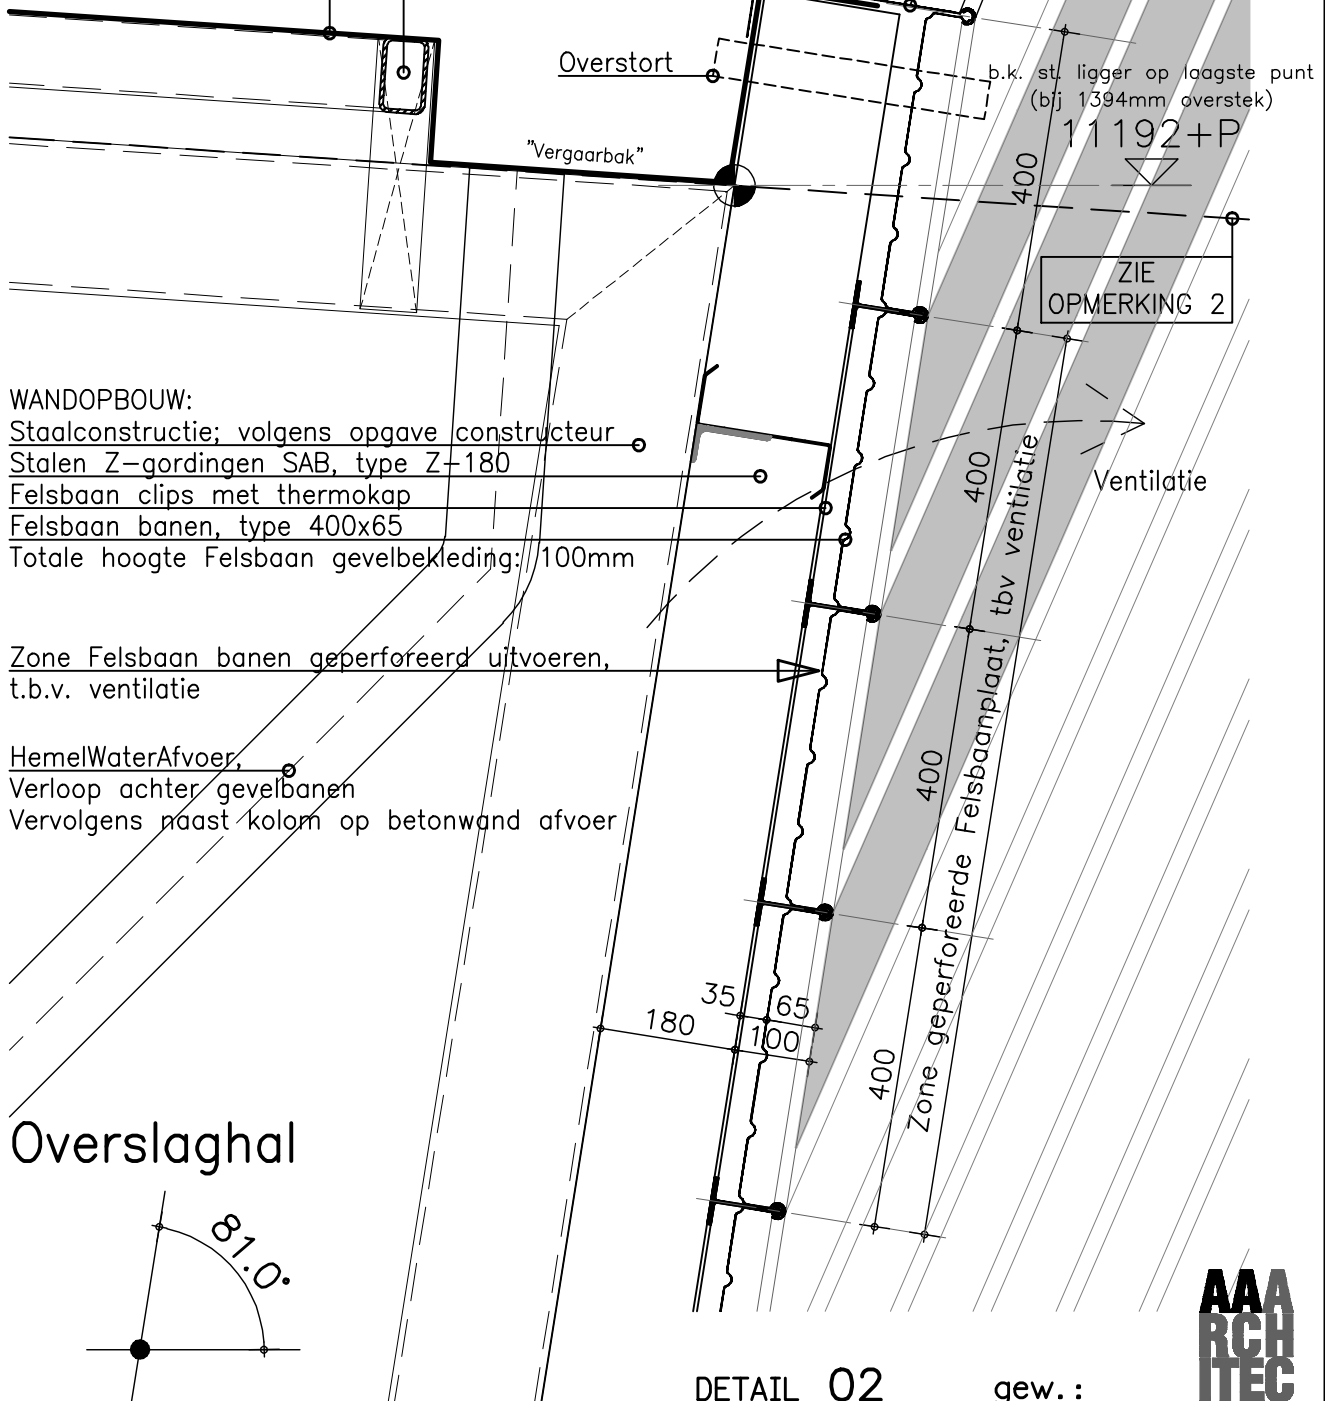

WANDOPBOUW:


Staalconstructie; volgens opgave constructeur
Stalen Z-gordingen SAB, type Z-180
Felsbaan clips met thermokap
Felsbaan banen, type 400x65
Totale hoogte Felsbaan gevelbekleding: 100mm

Zone Felsbaan banen geperforeerd uitvoeren,
t.b.v. ventilatie

HemelWaterAfvoer,

Verloop achter gevelbanen
Vervolgens naast kolom op betonwand afvoer

Overslaghal

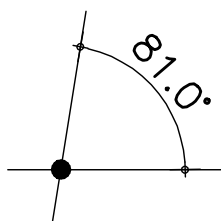

DETAIL 02

911 / 02.02.06

gew. :

/ 1:10

**AAA
RCH
TEC
TEN**