Principe gootdetail
Als voorbeeld genomen op as 09

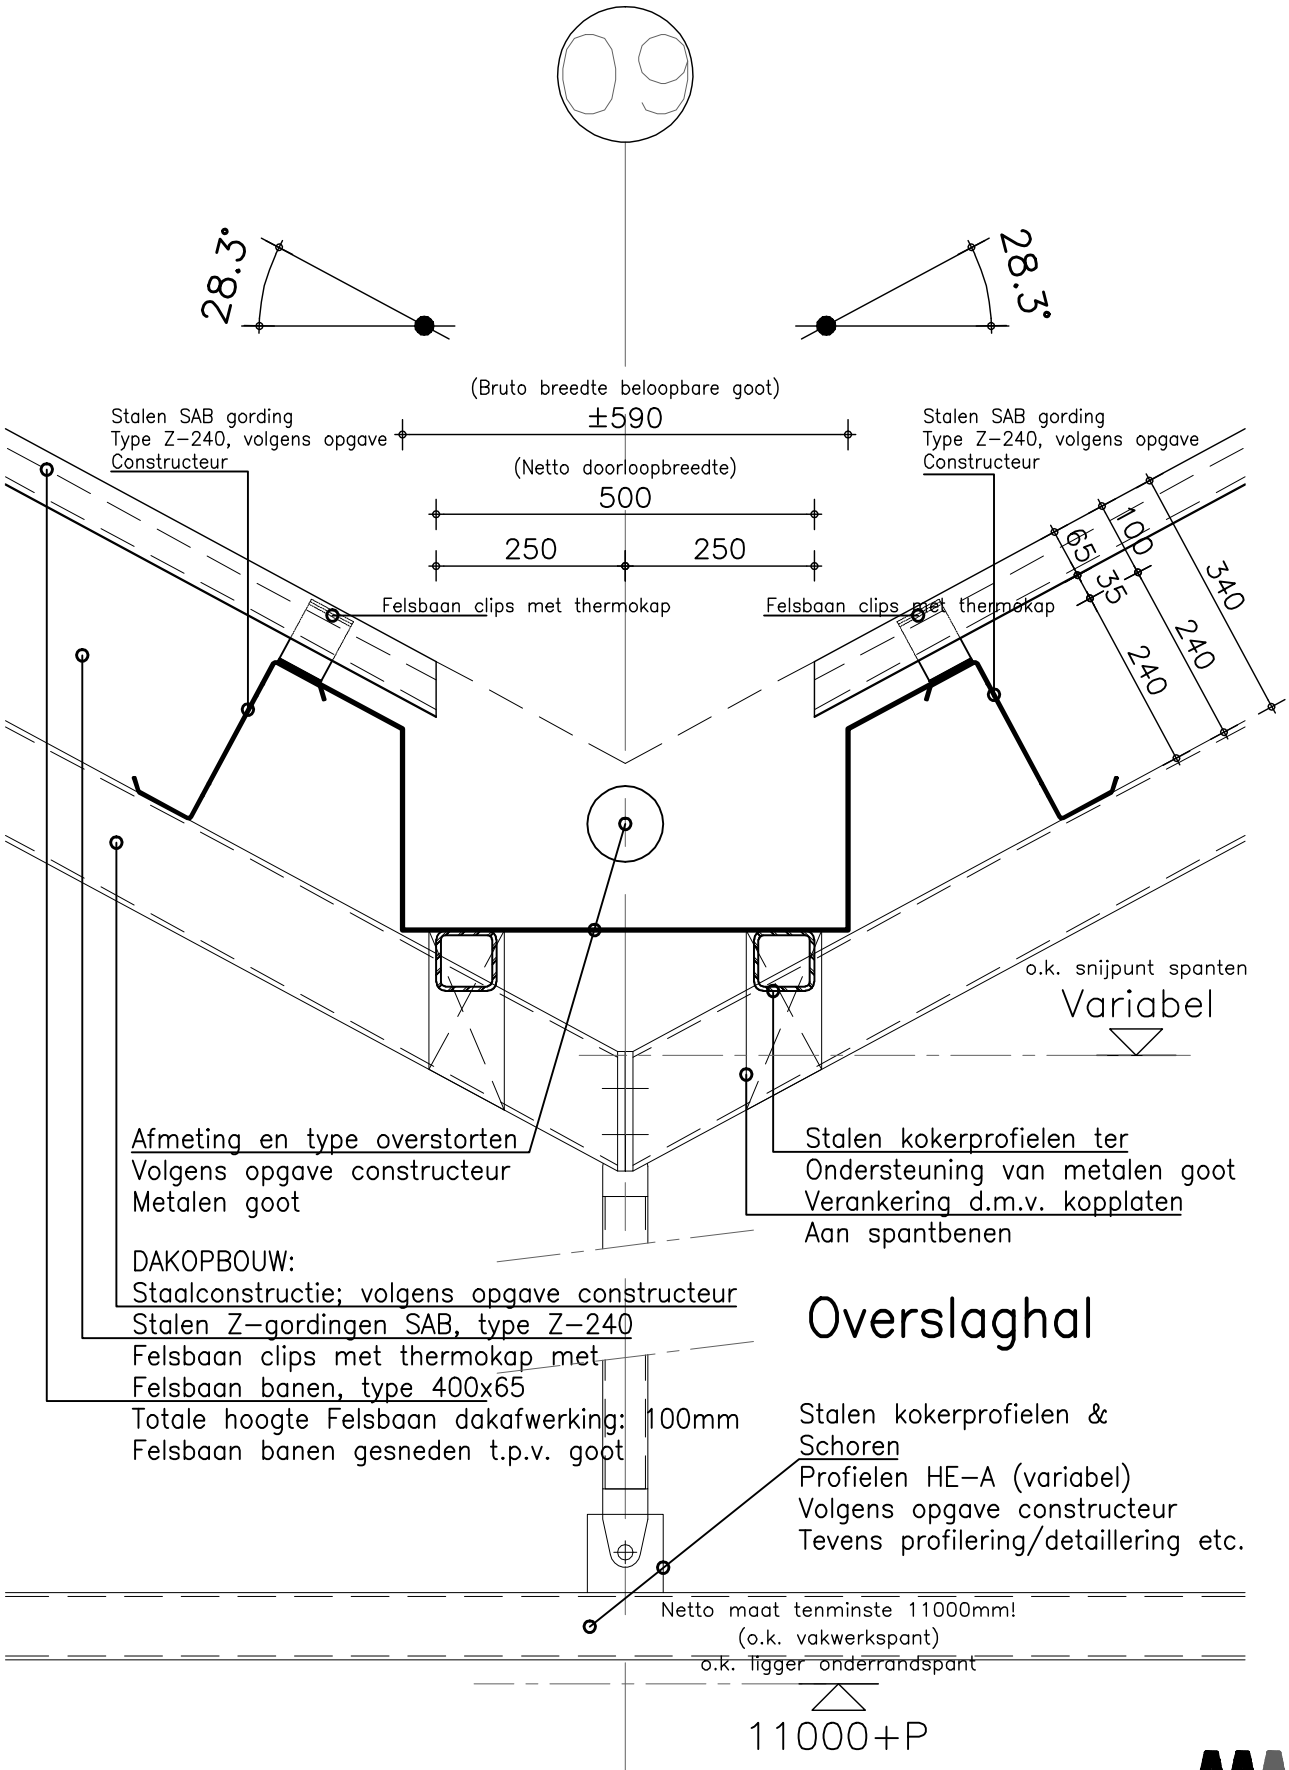

Constructie volgens
Opgave constructeur

DETAIL 10 gew.:
911 / 02.02.06 / 1:10

AAA ARCHITECTEN