




GLAS

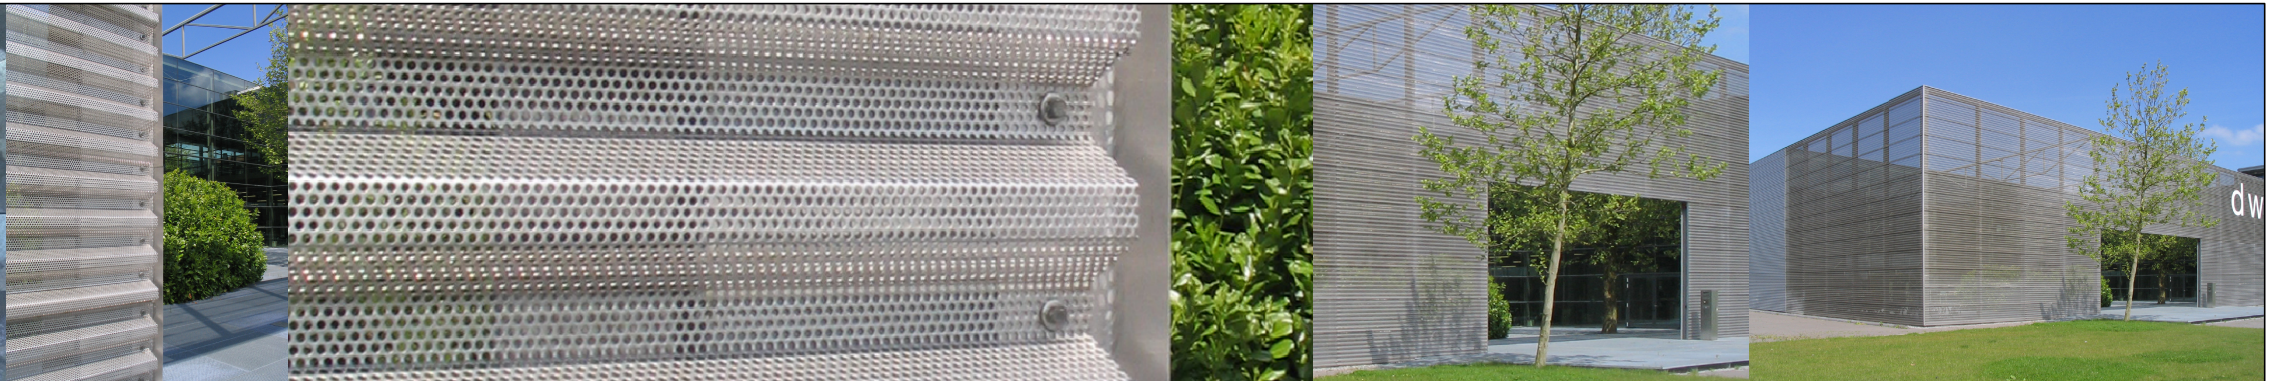


STAAL



HOUT



BETON

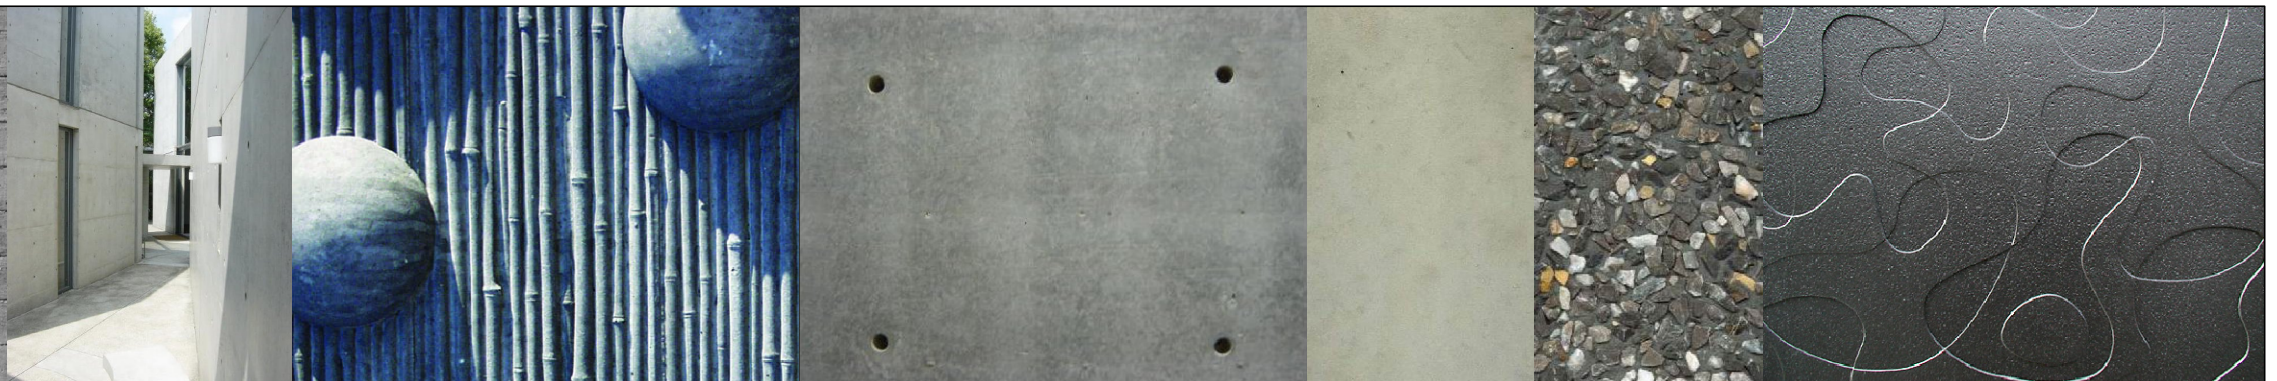

architecten en ingenieurs



PROJECT : NIEUWBOUW GIBAS NUMERIEK BV TE ALMERE
OPDRACHTGEVER : GIBAS NUMERIEK BV
FASE : VOORLOPIG ONTWERP
OMSCHRIJVING : VOORSTEL MATERIALISATIE

T.G. GIBSONSTR. 39 TEL : 0570-610600
7411 RP DEVENTER FAX : 0570-610628
E : deventer@vpa.nl WEB : www.vpa.nl
 DRENERBEEKWEG 6 TEL : 074-2592768
7557 AN HENGLO FAX : 074-2592769
E : hengelo@vpa.nl WEB : www.vpa.nl

FILE : 0481-EV-A00 .DWG GET DAT | GEW DAT | AFM SCH | 0481-E
TVN 011205 A3 NVT

V-A00