


WATERZIJDE

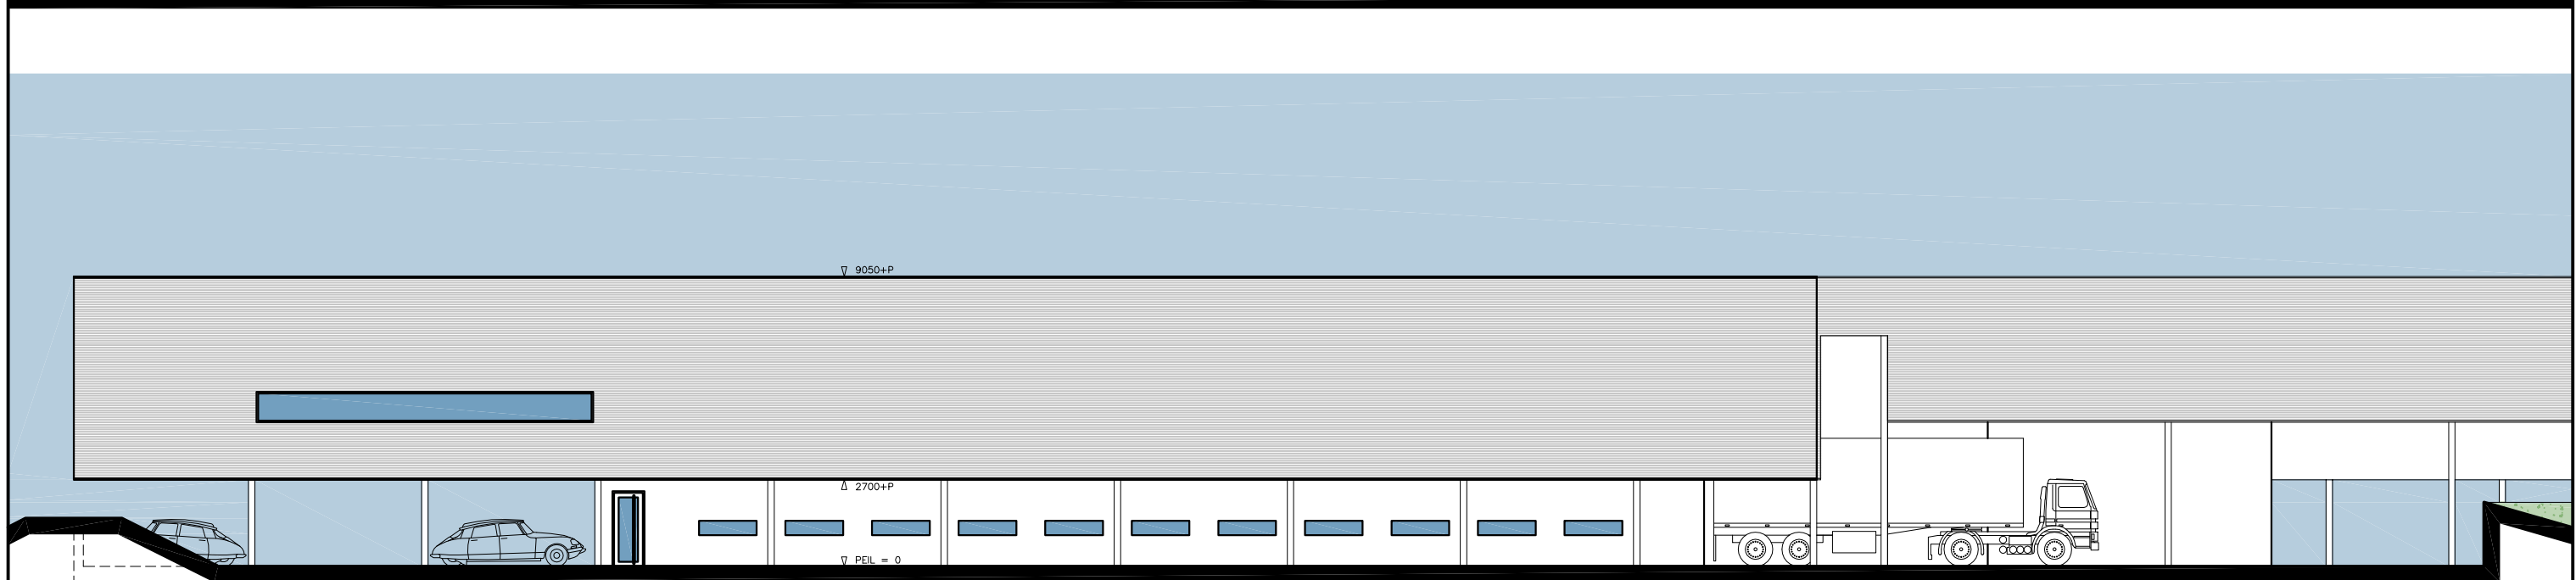

ZIJ-AANZICHT

architecten en ingenieurs



PROJECT : NIEUWBOUW GIBAS NUMERIEK BV TE ALMERE
 OPDRACHTGEVER : GIBAS NUMERIEK BV
 FASE : VOORLOPIG ONTWERP
 OMSCHRIJVING : GEVEL-AANZICHTEN VARIANT E

✓ T.G. GIBSONSTR. 39 TEL : 0570-610600
 7411 RP DEVENTER FAX : 0570-610628
 E : deventer@vpa.nl WEB : www.vpa.nl
 □ DRENERBEEKWEG 6 TEL : 074-2592768
 7557 AN HENGLO FAX : 074-2592769
 E : hengelo@vpa.nl WEB : www.vpa.nl

FILE : 0481-EV-V00b .DWG | GET TVN 011205 | GEW DAT | AFM A3 | SCH 1:200 | 0481-E

V-V00B