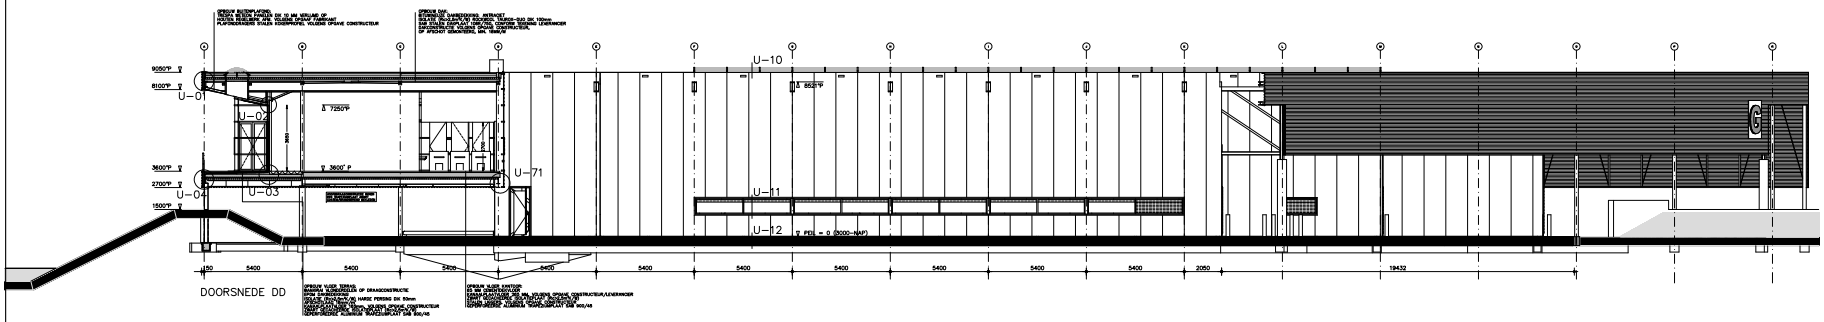

DOORSNEDE DD

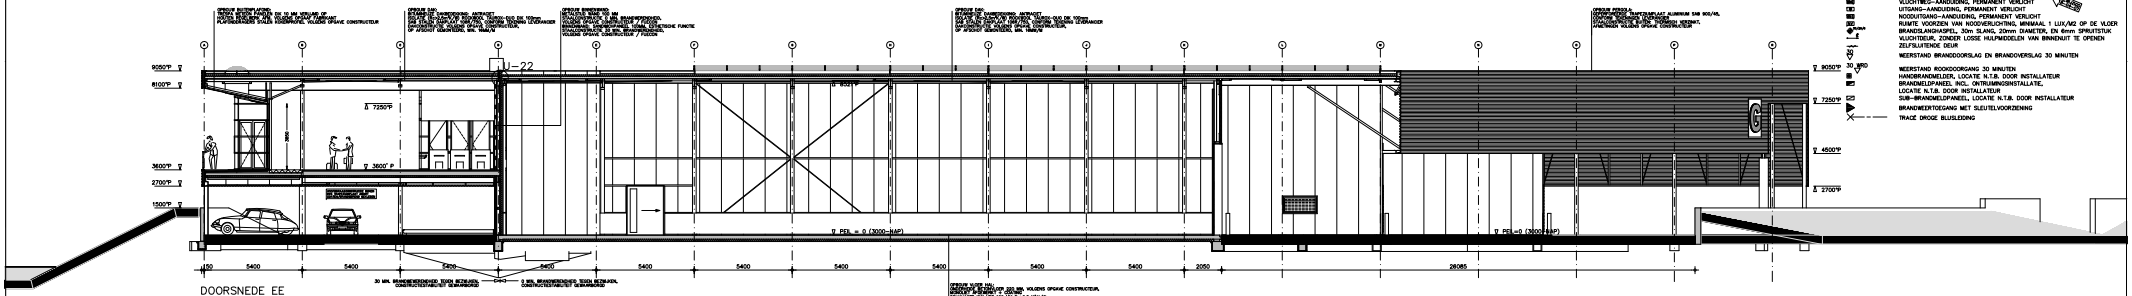

DOORSNEDE EE

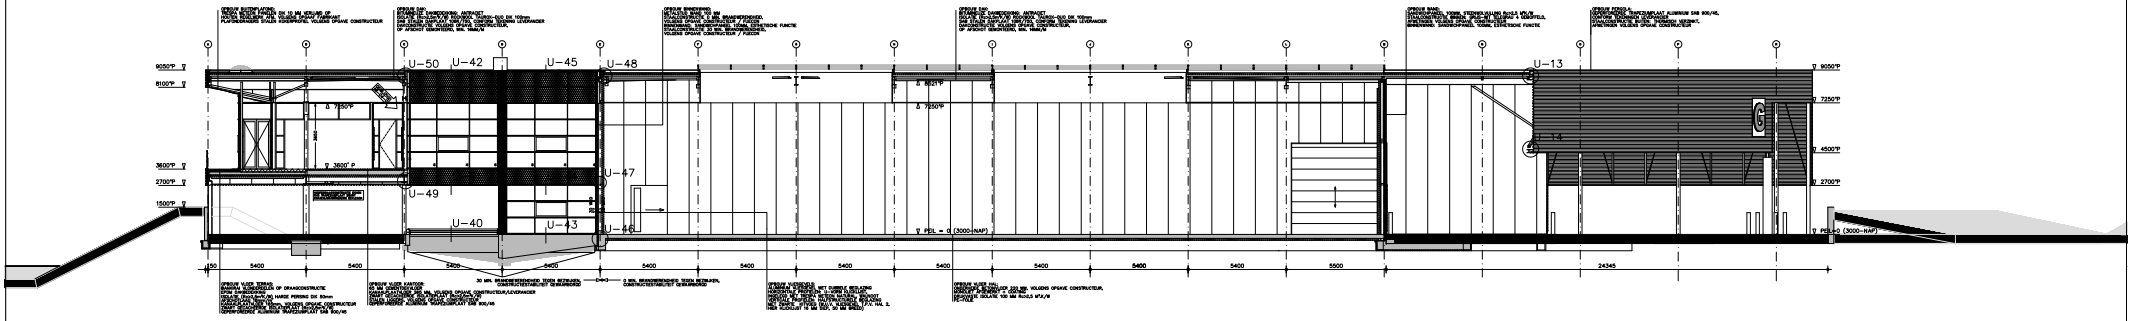

DOORSNEDE FF

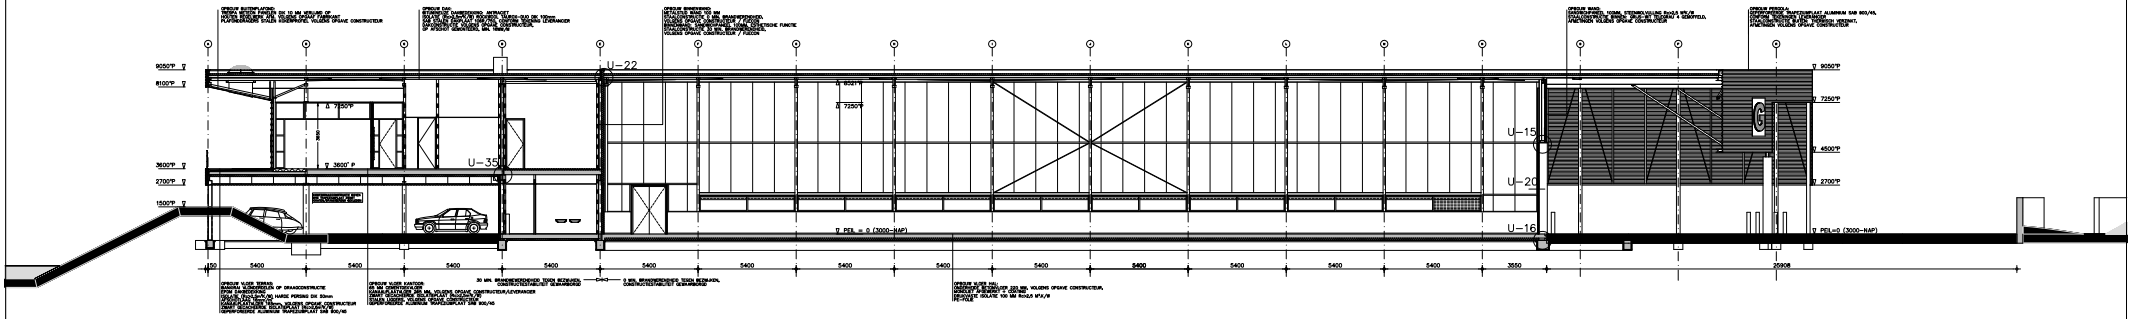

DOORSNEDE GG

RENVOOI ALGEMEEN

ER ZAL WORDEN GEBOUWD CONFORM HET BOUWBESLUIT EN ALLE VAN TOEPASSING ZIJNDE NEN- EN NPR NORMEN, EN EVENTUEEL AANVULLENDE EISEN VAN DE GEMEENTE.

ALLE AFMETINGEN VAN STAAL-, HOUT- EN/OF BETONCONSTRUCTIES VOLGENS STATISCHE BEREKENINGEN CONSTRUCTEUR EN/OF OPGAVE FABRIKANT.

VRIJE DOORGANG DEUREN MIN. 850x2100 mm => AFM .DEUREN 930x2715 mm.

MECHANISCHE VENTILATIE VOLGENS NEN 1087 EN NPR 1088.
TRAPPEN VOLGENS ART. 3.42 BOUWBESLUIT.
INRICHTING METERKAST VOLGENS ART. 3.12 BOUWBESLUIT EN NEN 2768.

DE AANNEMER DIENT AL DIE WERKZAAMHEDEN TE VERRICHTEN EN DAARBIJ BIJBEHORENDE MATERIALEN EN MATERIEEL TE GEBRUIKEN, WELKE NOODZAKELIJK ZIJN IN HET KADER VAN GOED EN DEUGDELIJK WERK. HIERONDER WORDEN TEVENS DE WERKZAAMHEDEN VERSTAAN WELKE NIET EXPLICIET GETEKEND DAN WEL OMSCHREVEN STAAN MAAR WEL NOODZAKELIJK ZIJN.

RENVOOI WARMTEWEERSTANDEN

BUITENWANDEN : ZIE EP-BEREKENING
VLOEREN : ZIE EP-BEREKENING
DAKEN : ZIE EP-BEREKENING
BEGLAZING : ZIE EP-BEREKENING

RENVOOI BOUWKUNDIG

SANDWICH BUITENPLAAT VERTIKAAL MET STEENWOL VULLING
SANDWICH BINNENPLAAT VERTIKAAL MET STEENWOL VULLING
GEWAPEND BETON
LICHTE, NIET DRAAGENDE SCHEIDINGSWAND
MSB-WAND
MONOLIET BETONVLOER, ONDERHOUD
SANDWICH DAKPLAAT MET GROOT STEENWOL HARDE PERSING
GEPROFILEERDE SEVELPLAAT, RVS GEPERFOREERD SAB 900/45
DOORVALBEVEILIGING GELAAGD GLAS

RENVOOI HEMELWATER–AFVOERSYSTEEM

DEFINITIEVE PLAATS EN DIAMETER PLUVIA VOLGENS NADERE BEREKENING INSTALLATEUR
DEFINITIEVE PLAATS EN AFMETINGEN NOOD-OVERSTORTEN VOLGENS NADERE BEREKENING CONSTRUCTEUR.

RENVOOI VENTILATIE

VENTILATIE CONFORM OPGAVE INSTALLATEUR, CAPACITEITEN VOLGENS AFD. 3.10 BOUWBESLUIT

RENVOOI BRANDVEILIGHEID

HOOFDDRAAGCONSTRUCTIE HALLEN/LUIFELPERRON/A 1 MIN. BRANDWEERSTAND TEGEN BEZWIJKEN.
BEHEERSTE STALCONSTRUCTIES ZIJN VOORZIEN VAN 1 MIN. BRANDWEERSTAND TEGEN BEZWIJKEN.
BEHEERSTE STALLCONSTRUCTIES ZIJN OVERGOOTMEN/BONDENTIL VOLGESTORT MET BETON.
OF/NEN. 30 MIN. BRANDWEREND GEDAAT.
CONSTRUCTIESTABILITEIT BRANDWERING CONFORM CONSTRUCTEUR / RAPPORT FUECON.
HET DAK IS, BEPAALD VOLGENS NEN 6063, NIET BRANDGEVAARLIJK.

- VLUCHTWEG–AANDUIDING, PERMANENT VERLICHT
- UITGANG–AANDUIDING, PERMANENT VERLICHT
- NOODUITGANG–AANDUIDING, PERMANENT VERLICHT
- RUIMTE VOORZIEN VAN NOODVERLICHTING, MINIMAAL 1 LUX/M2 OP DE VLOER
- BRANDSLANGHASPEL, 30m SLANG, 25mm DIAMETER, EN 6mm SPRUITSTUK
- VLUCHTDEUR, ZONDER LOSSE HULPMIDDELEN VAN BINNENUIT TE OPENEN
- ZELFSLUITENDE DEUR
- WEERSTAND BRANDDOORSLAG EN BRANDOVERSLAG 30 MINUTEN
- 30 MIN. WEERSTAND ROOKDOORGANG 30 MINUTEN
- HANDBRANDMELDER, LOCATIE N.T.B. DOOR INSTALLATEUR
- BRANDMELDPANEEL INCL. ONTRUIMINGSINSTALLATIE, LOCATIE N.T.B. DOOR INSTALLATEUR
- SUB–BRANDMELDPANEEL, LOCATIE N.T.B. DOOR INSTALLATEUR
- BRANDWEERTOEGANG MET SLEUTELVOORZIENING
- TRACÉ DROGE BLUSLEIDING

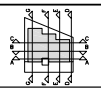

UITVOERING

GIBAS

Strukton
Bouw & Vastgoed

VERSNEL & PARTNERS

PROJECT : NIEUWBOUW GIBAS NIJMEGEN BV TE ALMERE
OPDRACHTGEVER : GIBAS NIJMEGEN BV
FASE : UITVOERING
OMSCHRIJVING : LANGSDOORSNEDES

FILE : 0481-VPA_1PL(2-)V-- 02 | GET : DAT | GEW : DAT | ATM : SCH | SCH : 1:100
MAA 333.05 | PRW 18ART | AS : 1:100

0481-VPA_ 1PL(2-)V-- 02