

Raamkozijn
 Alu.Kozijn Reijnards
 Kleur: RAL7021
 Glas: Stofselgrijs
 4st. vaste ramen
 3st. uitzet ramen

Sandwichpanelen
 100mm dik
 Kleur: RAL9007
 Afwerking: Microline 8mm
 Horizontaal verwerkt




Raamkozijn
 Meranti
 Kleur: Blank gelakt
 Glas: Stofselgrijs
 2st. vaste ramen

Gevel afwerking
 Wester Red Ceder
 Kleur: Blank
 200mm werkend
 10mm tussenruimte

Sandwichpanelen
 Kleur: RAL9007
 Kopzijde: Zetwerk
 Nok: Zetwerk

Garagedeur
 Sectionaal
 Paneel kleur: RAL9007
 Kozijn kleur: RAL7021
 El. bedienbaar
 Geen beslag buitenzijde

Loopdeur
 Vlak
 Paneel kleur: RAL9007
 Kozijn kleur: RAL7021

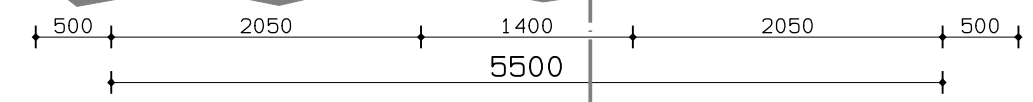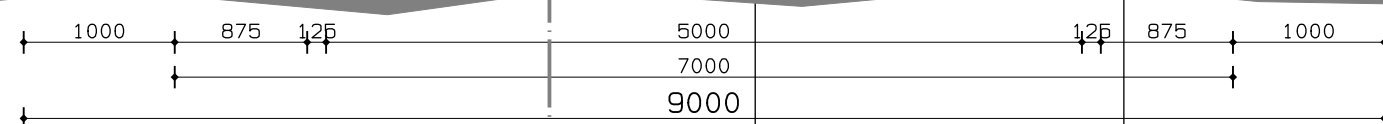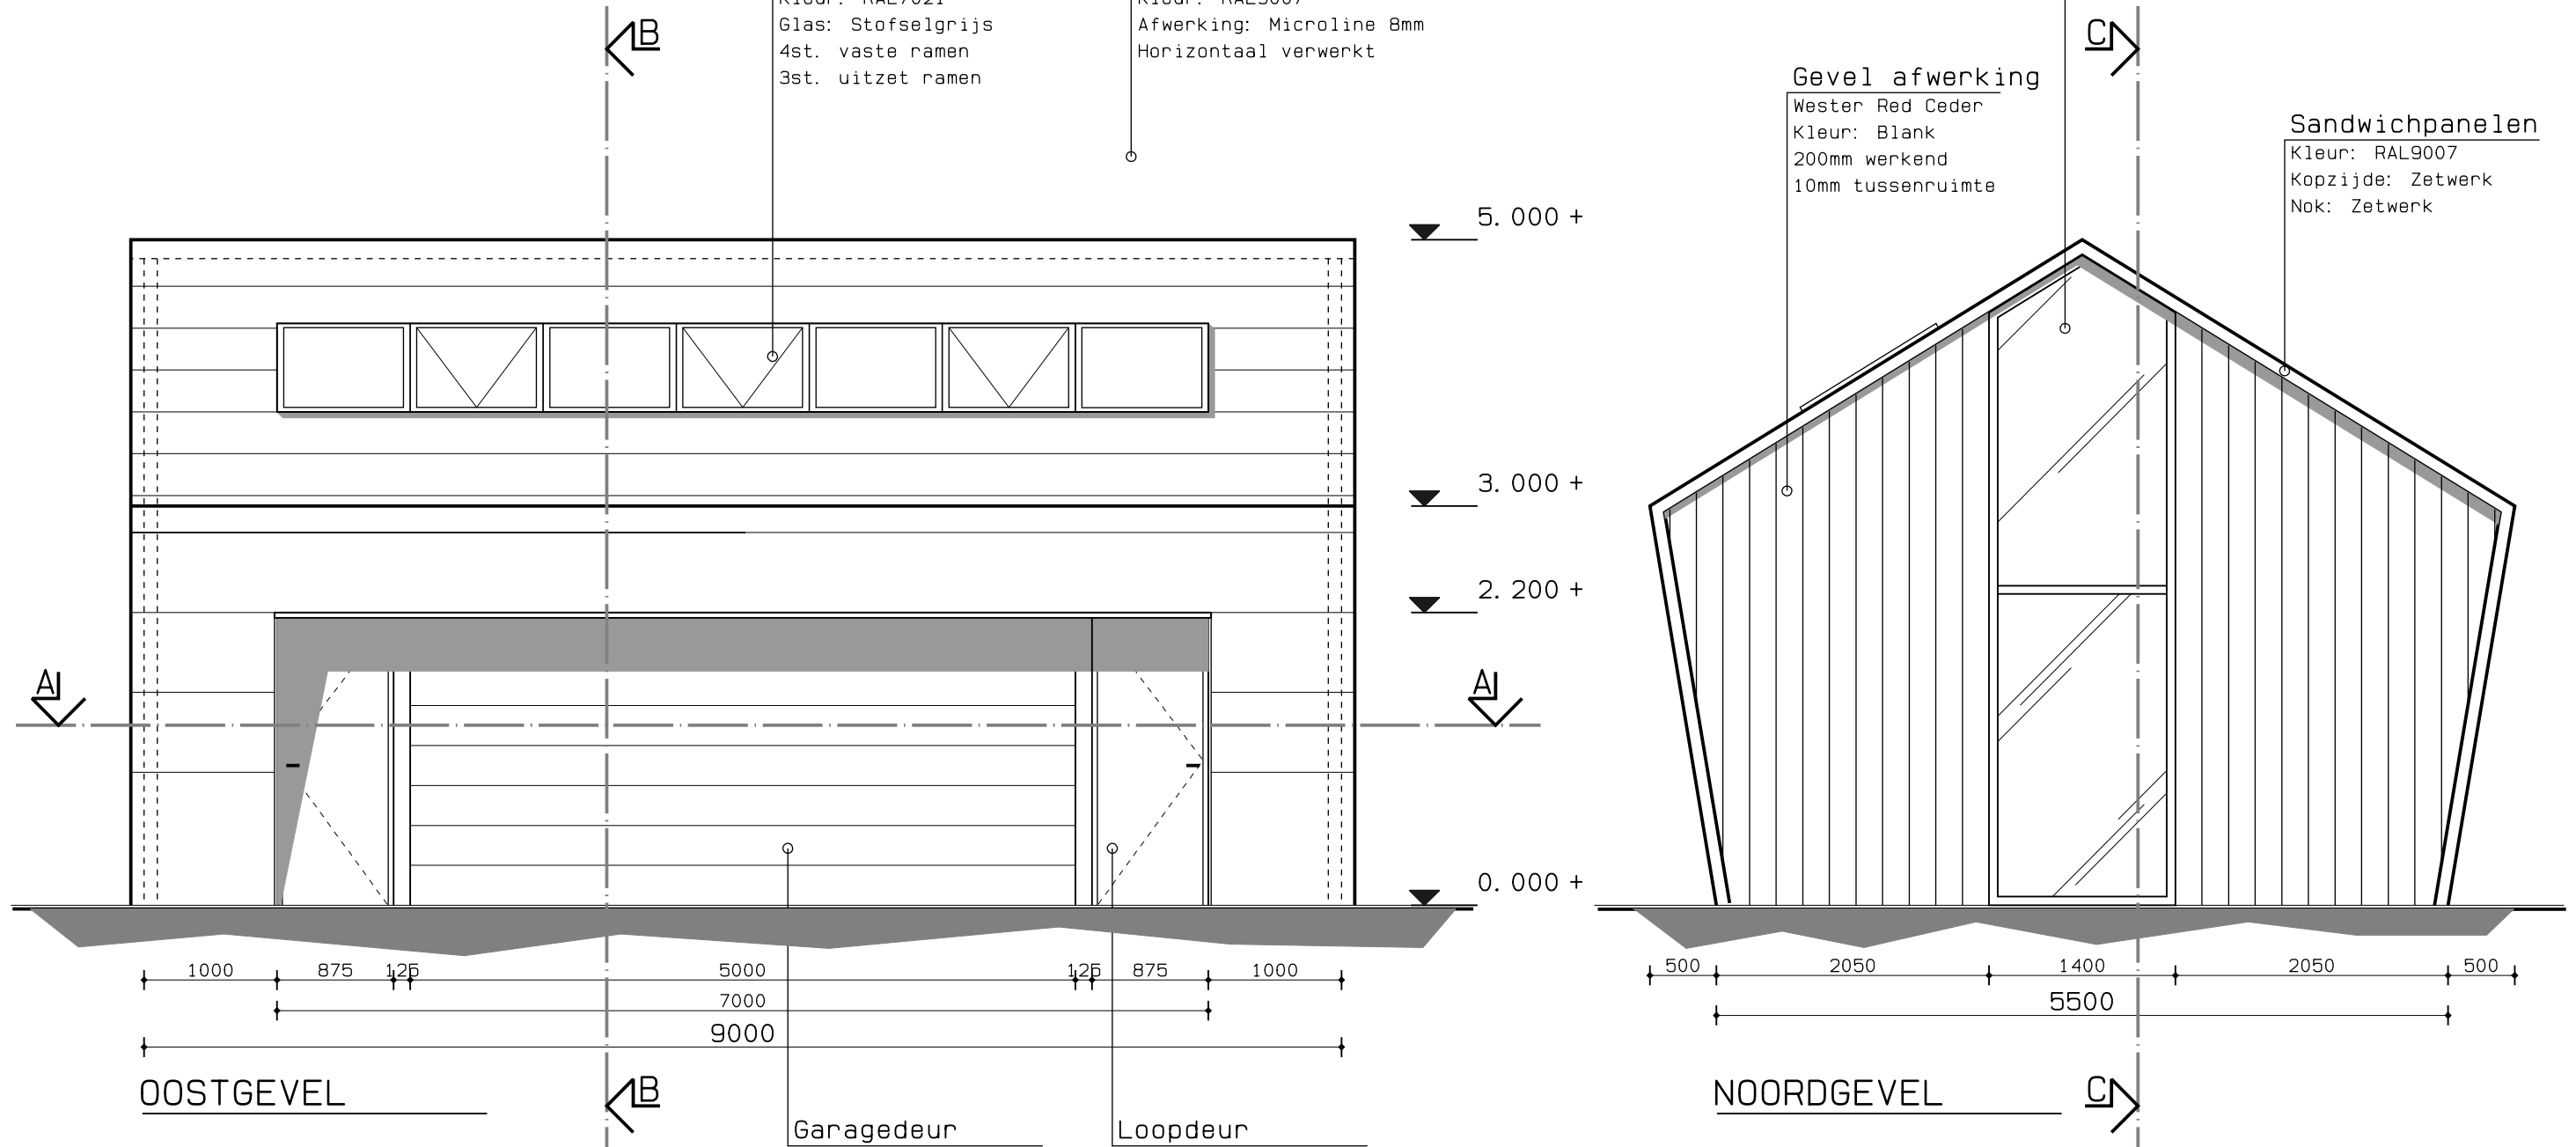

OOSTGEVEL

NOORDGEVEL

SCHAAL: 1: 50	GETEKEND: AR	OPDRACHTGEVER: Fam. A. Roessen
FORMAAT: A3	PROJECT NR: R100	PROJECT: Nieuwbouw garage
DATUM: 09-09-05	TEKENING NR: 50-22	TEKENING: OOST+NOORD gevel

ROESSEN
 Projectmanagement & Contracting
 Groeneweg 1
 2691 MJ 's-GRAVENZANDE
 T 0174 641 536
 F 0174 641 538
 E info@roessen.com
 W www.roessen.com