




01 BOVENAANZICHT
B-0003 SCHAAL 1:50

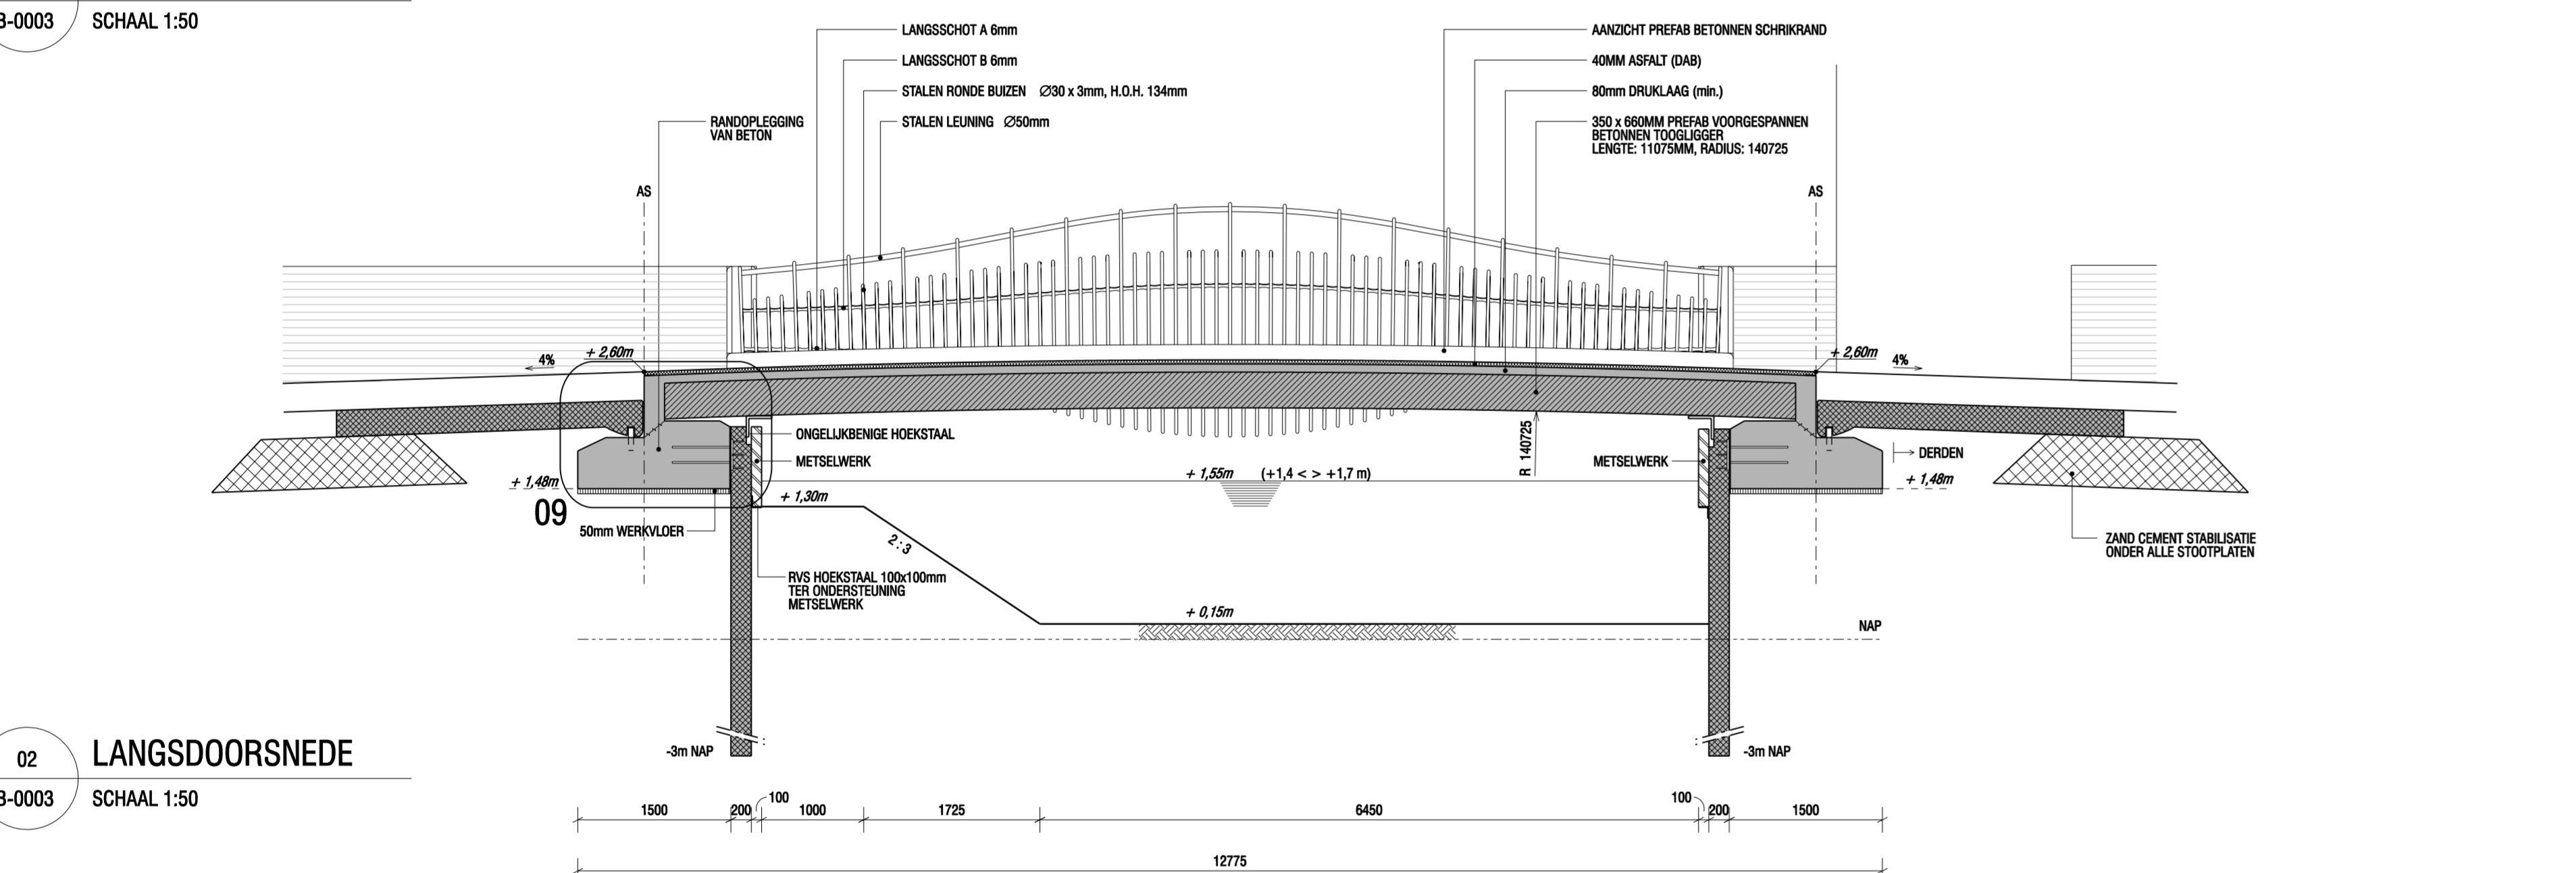


02 LANGSDOORSNEDE
B-0003 SCHAAL 1:50

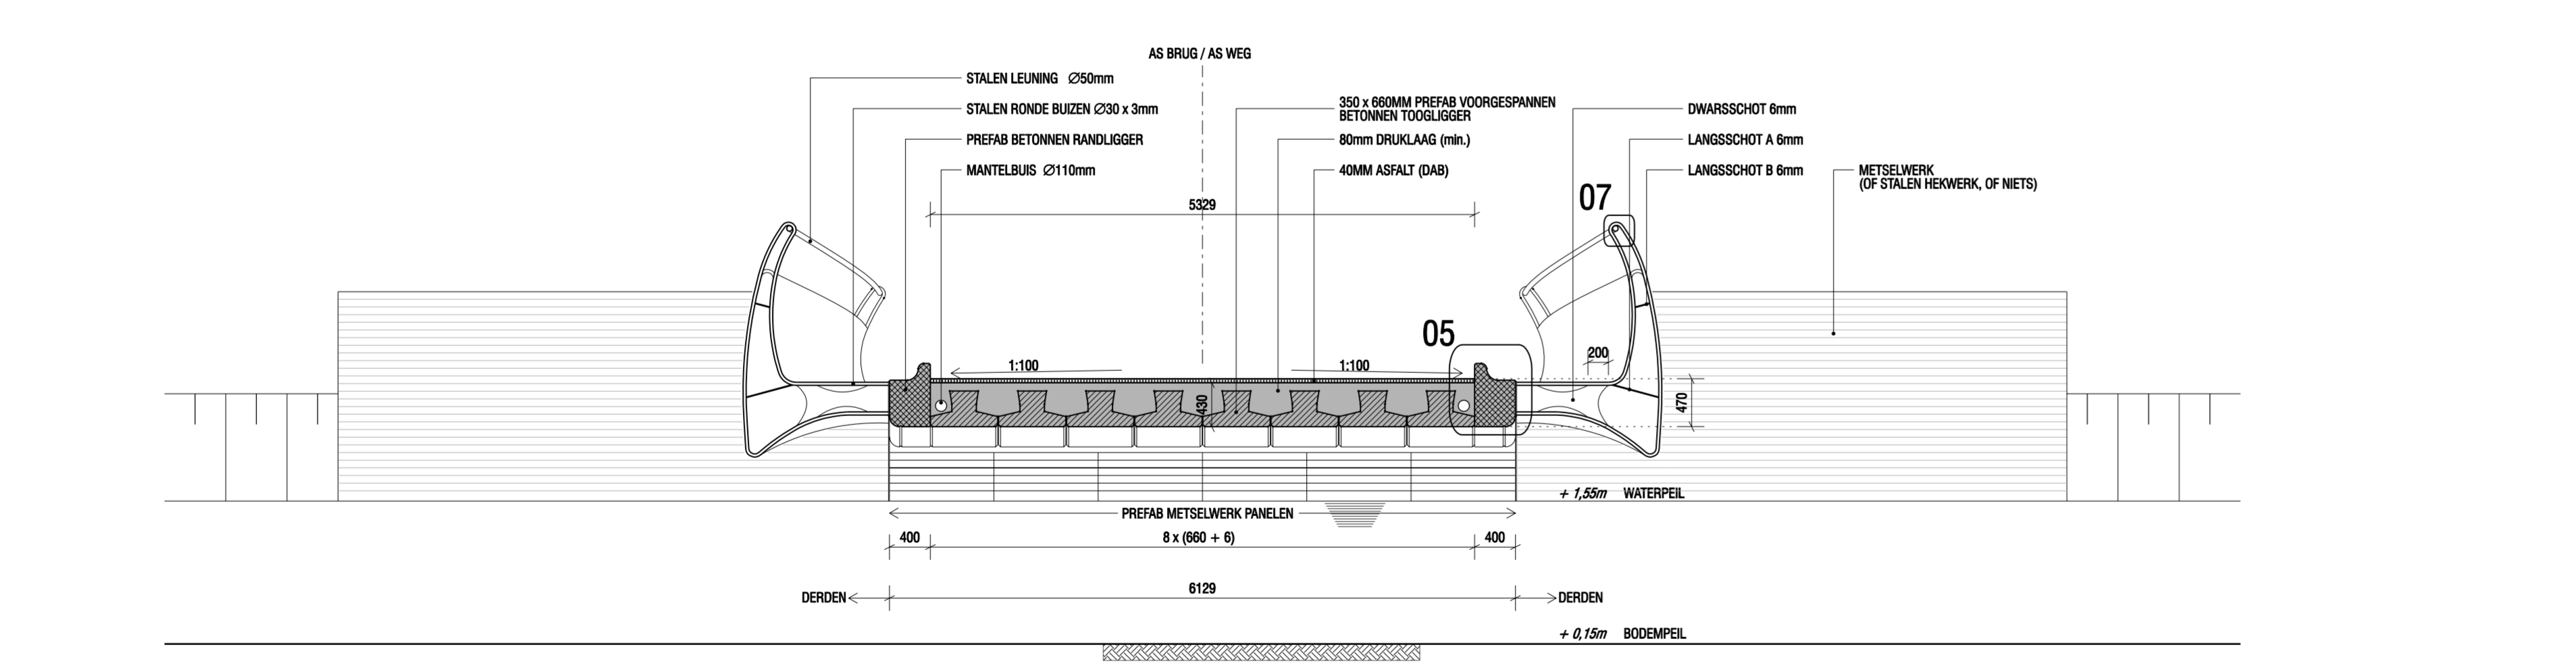


03 DWARSDOORSNEDE
B-0003 SCHAAL 1:50

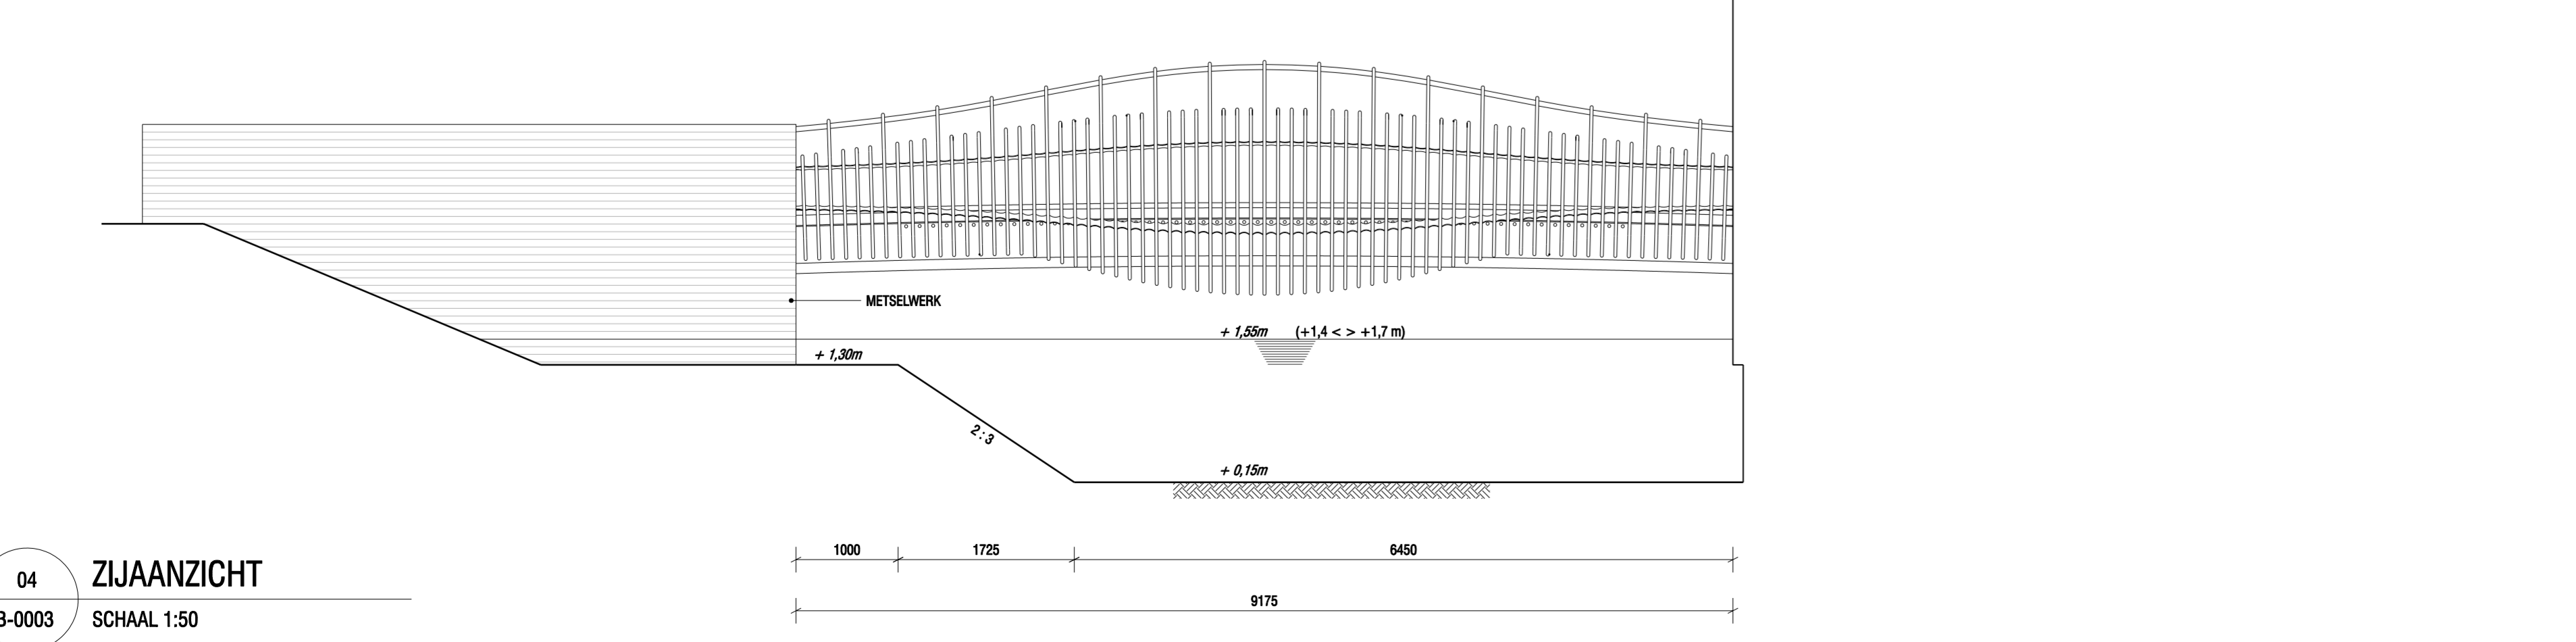



04 ZIJAAANZICHT
B-0003 SCHAAL 1:50

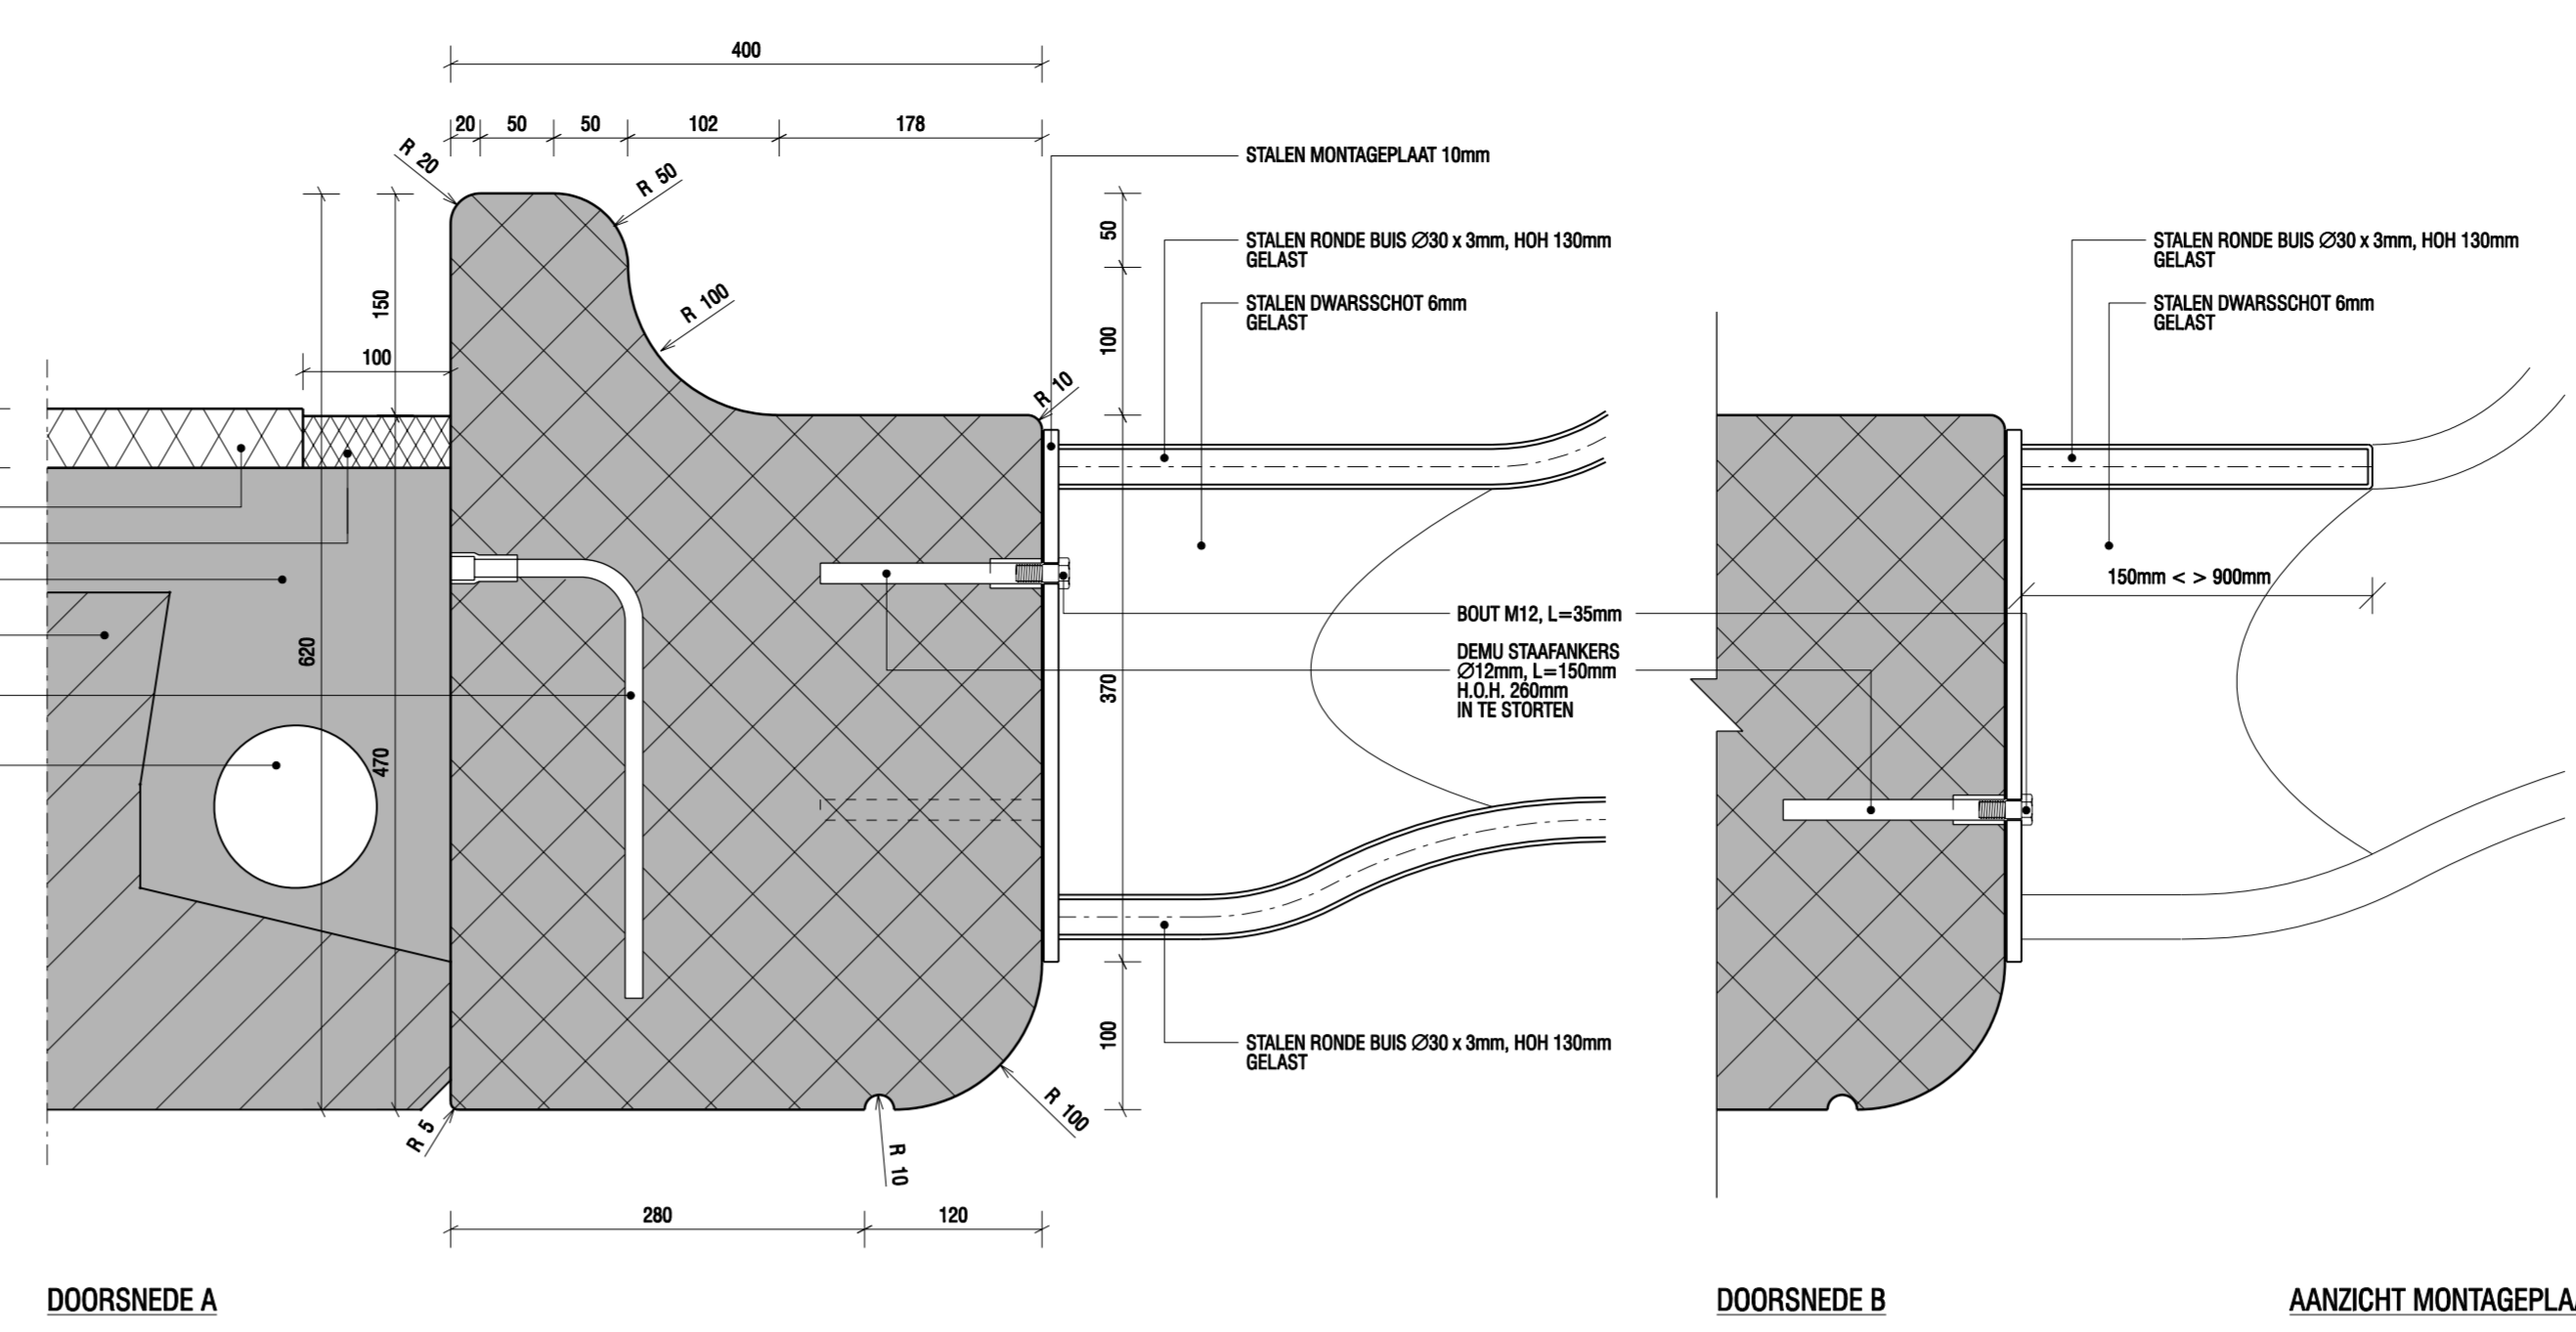


05 AANSLUITING BALUSTER - RANDBALK BRUGDEK
B-0003 SCHAAL 1:5

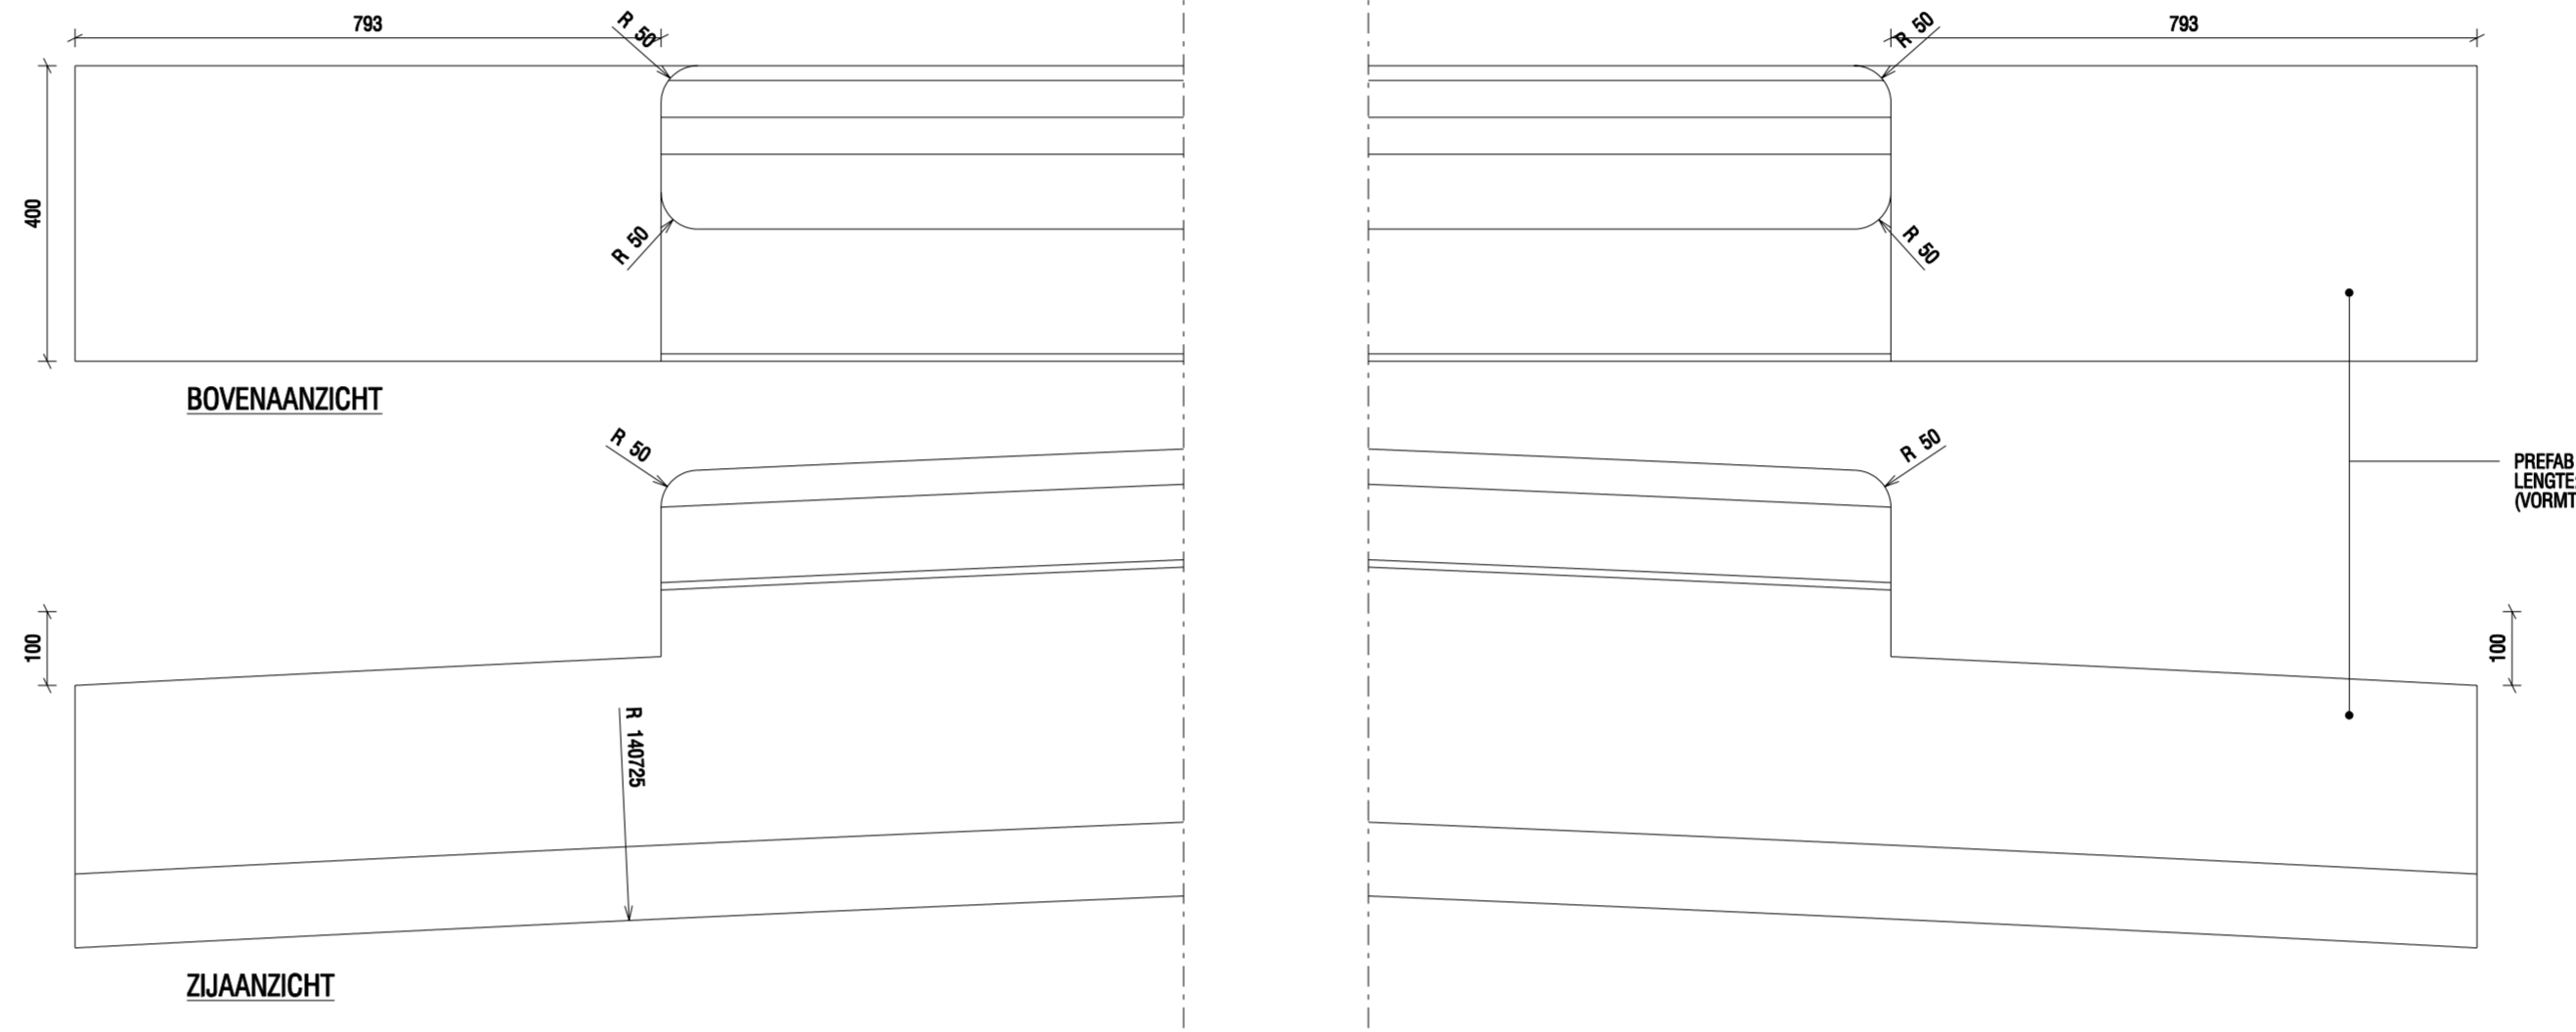

06 BEEINDIGING RANDLIGGER
B-0003 SCHAAL 1:10

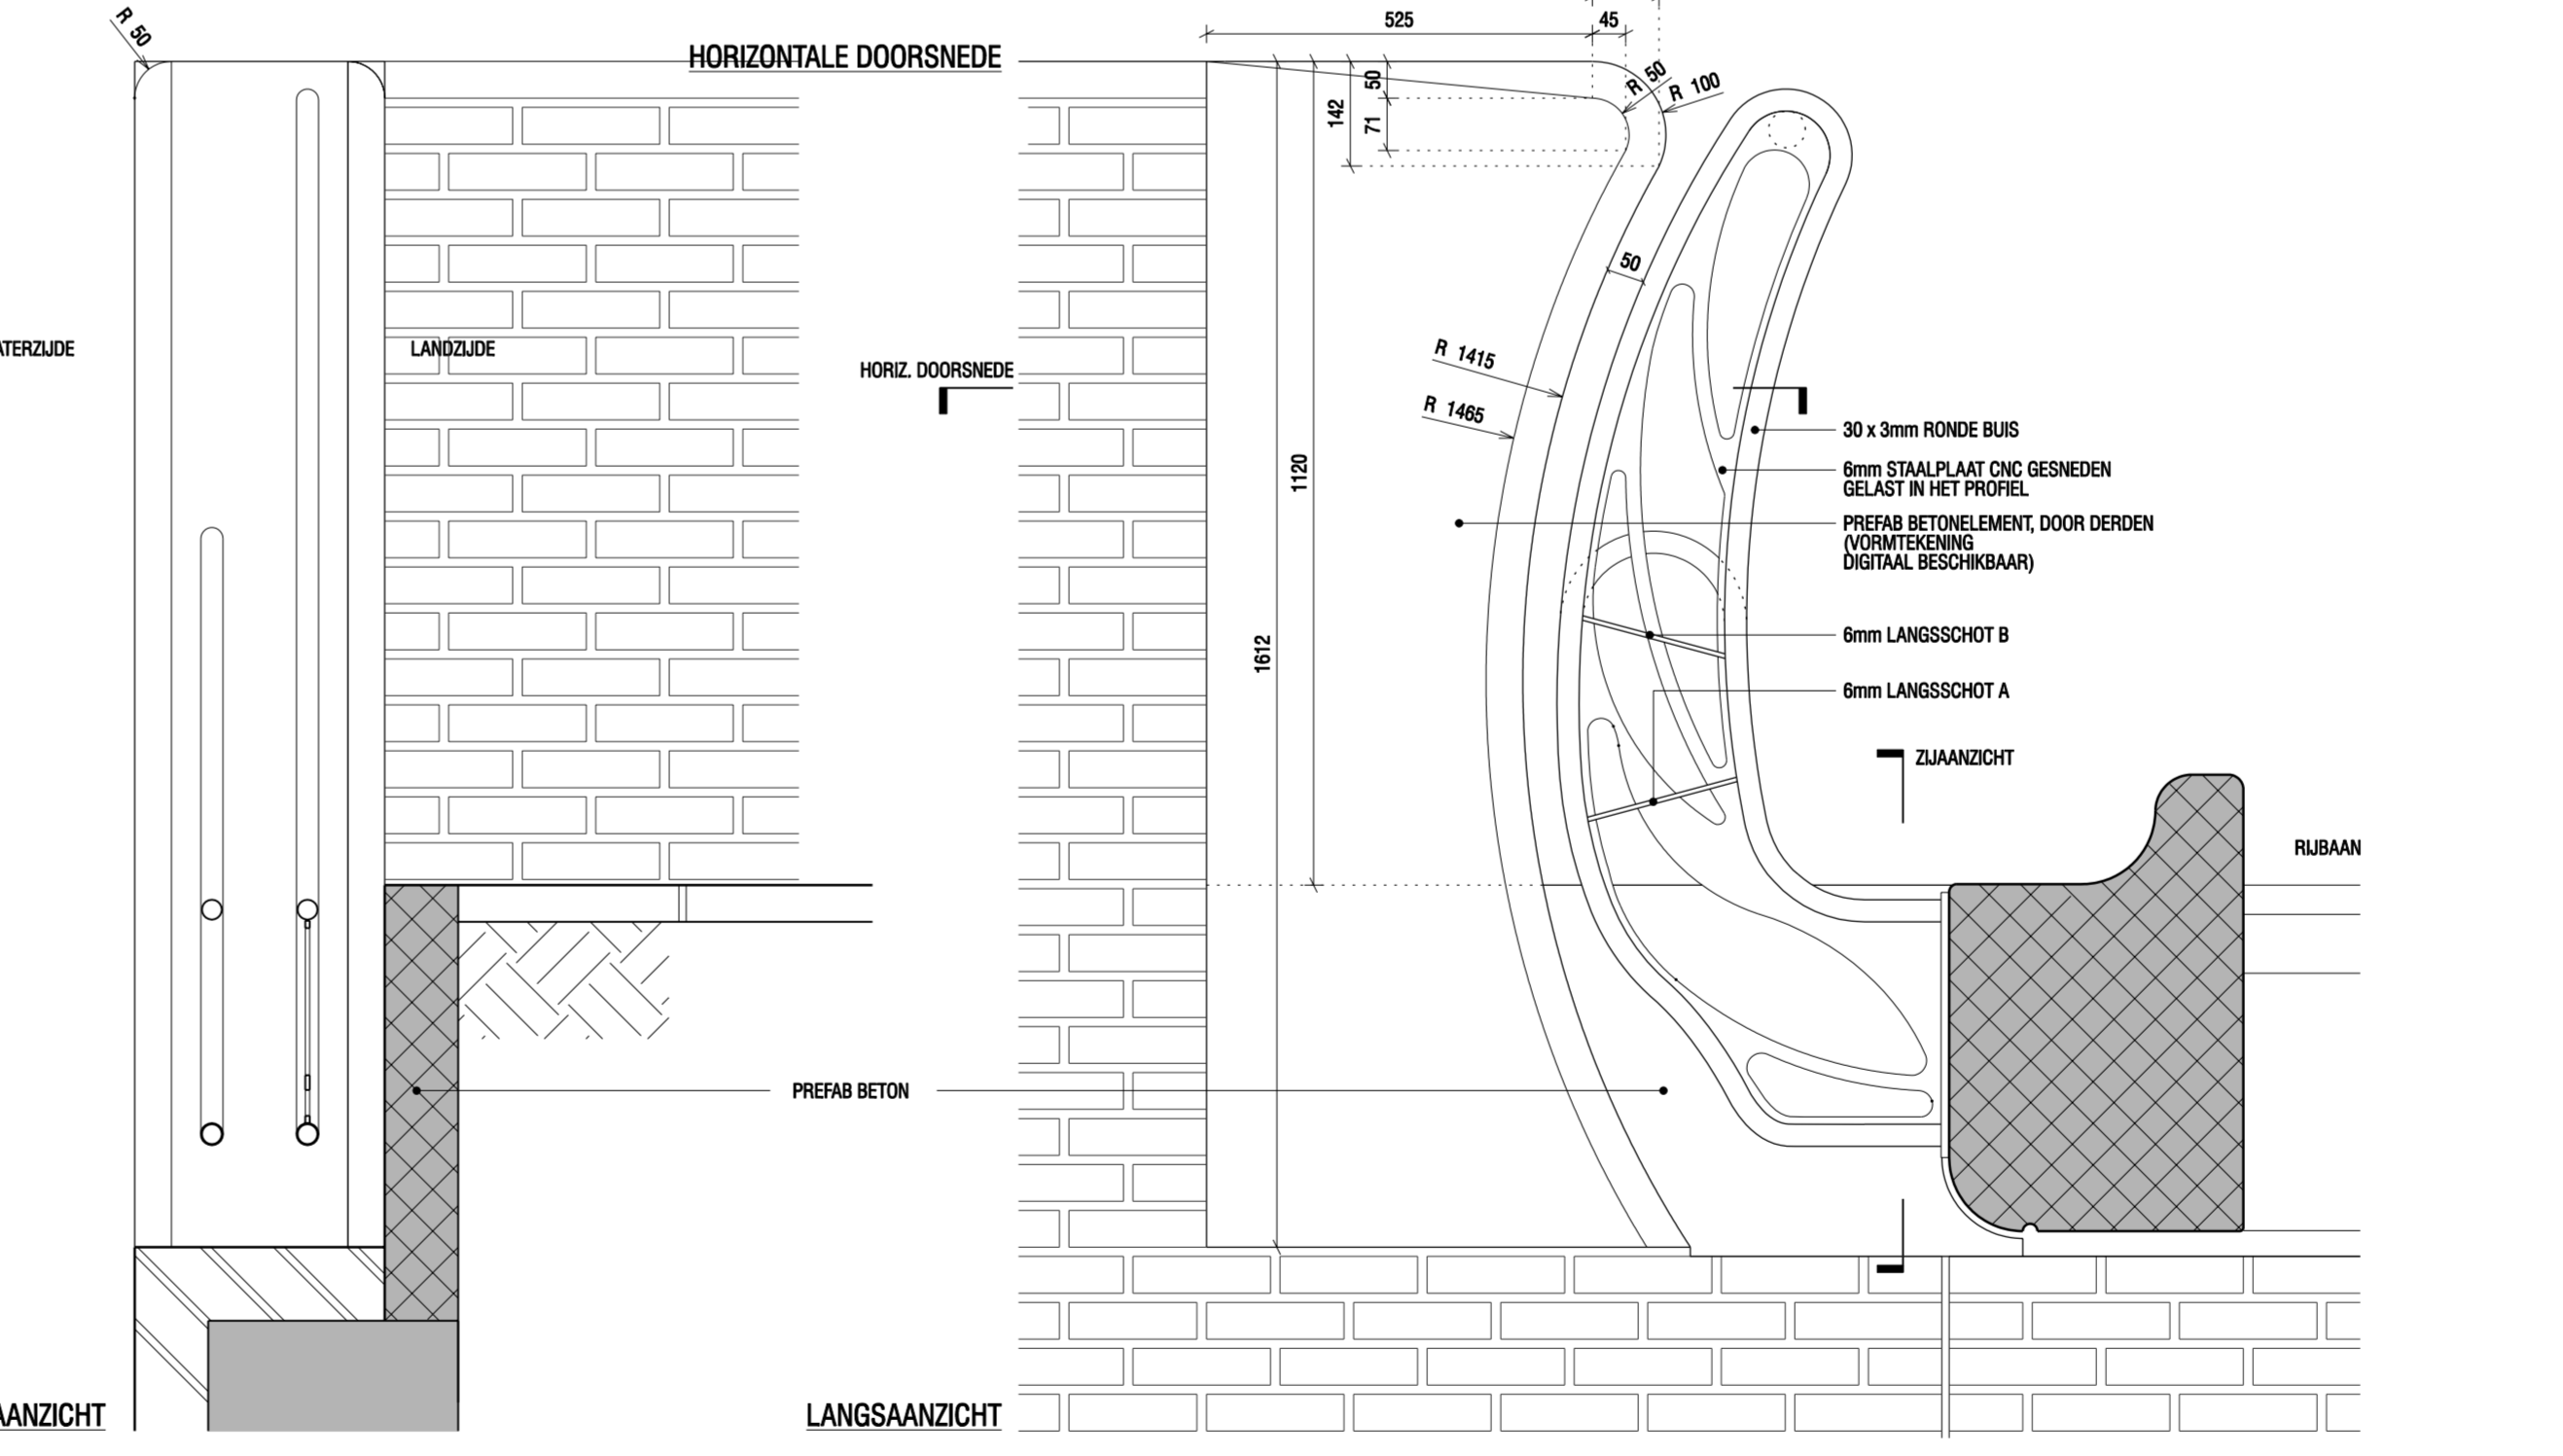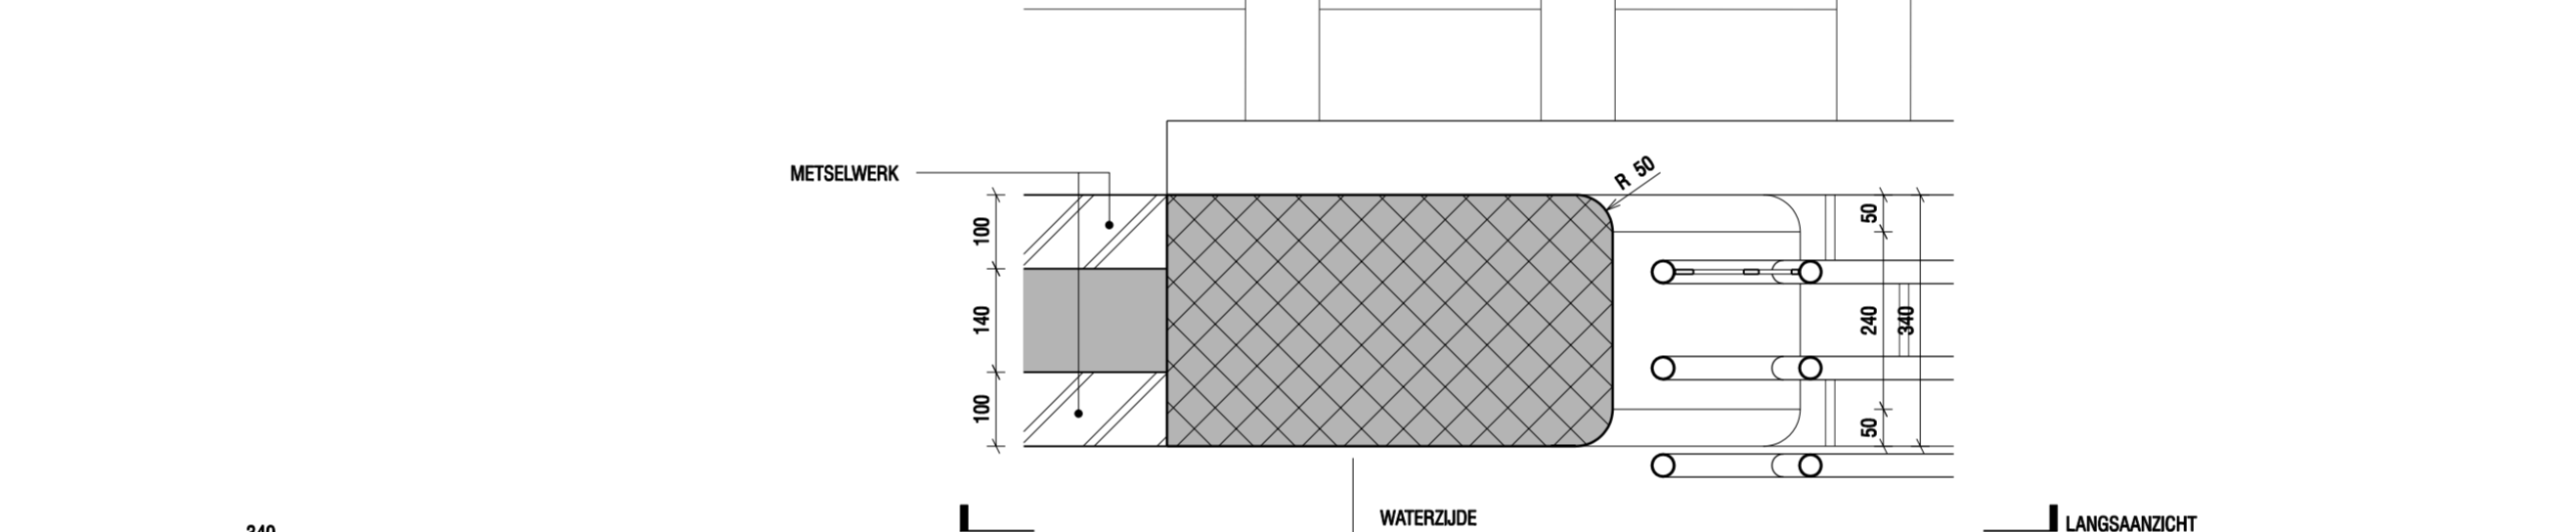



08 AANSLUITING METSELWERK KADE - BALUSTERS
B-0003 SCHAAL 1:10

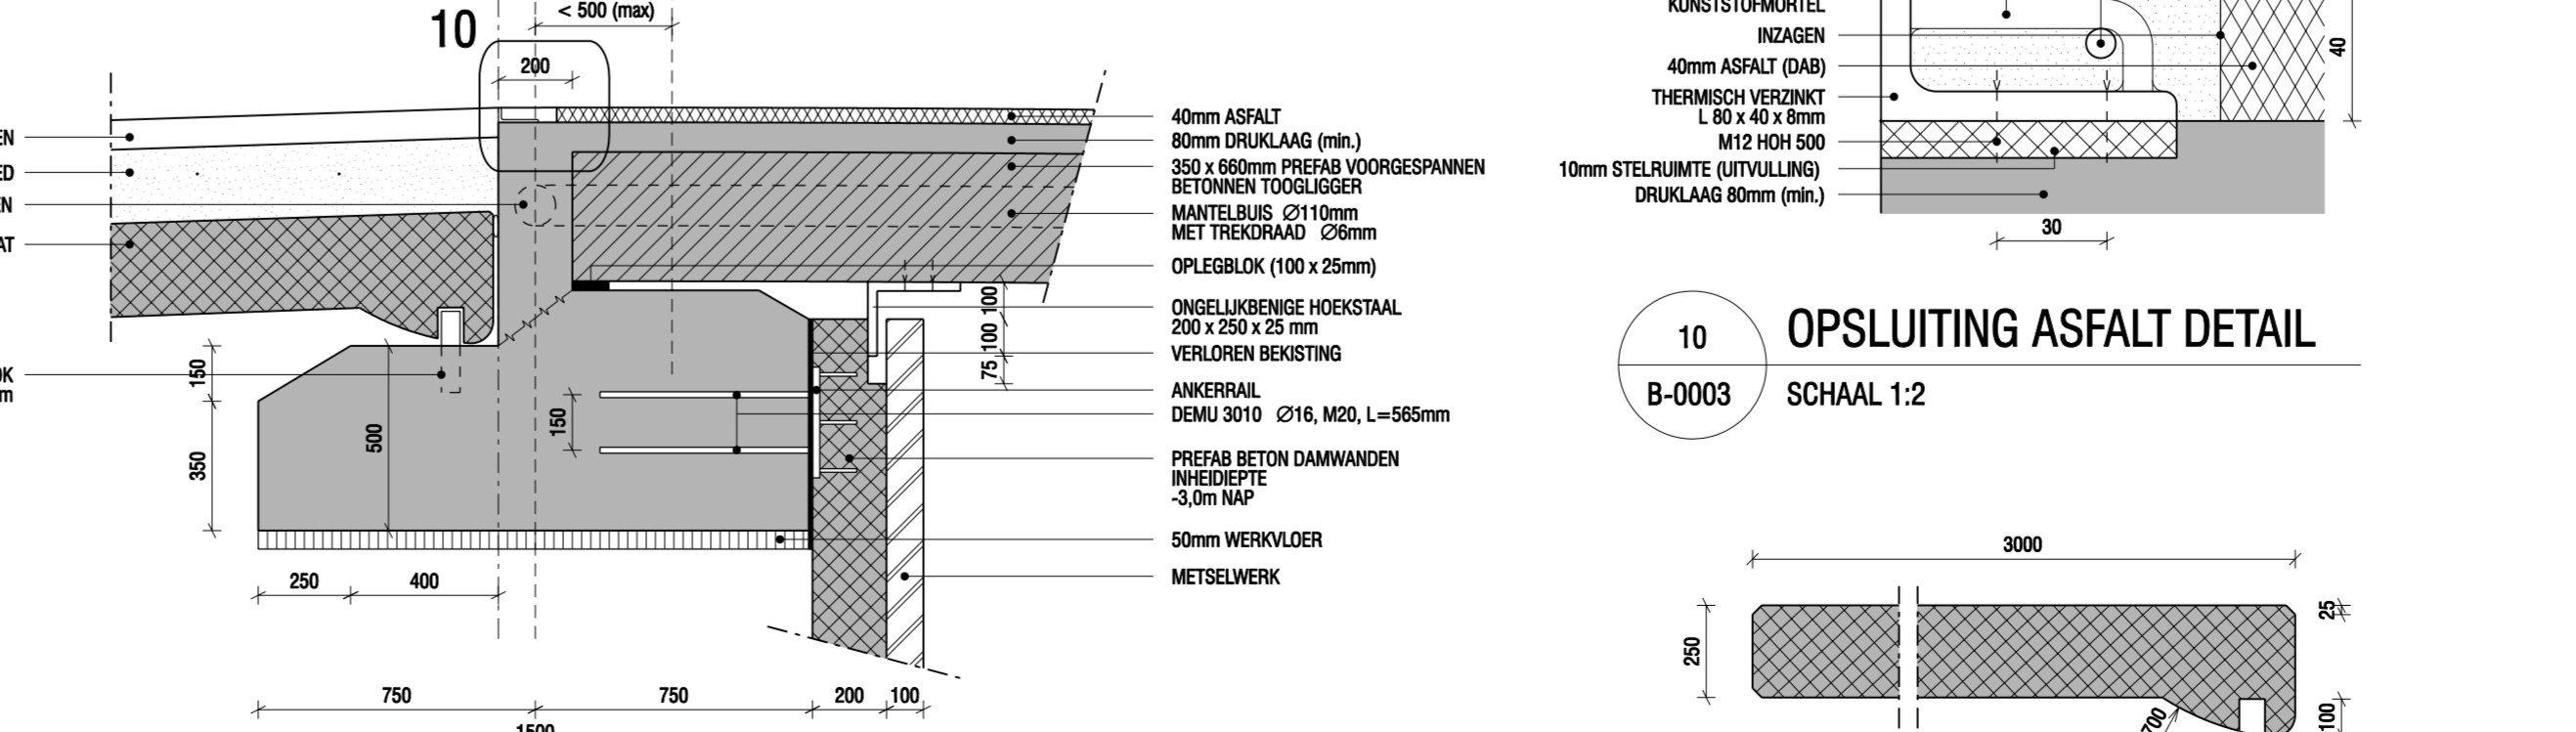

09 LANDHOOFD
B-0003 SCHAAL 1:20

10 OPSPLIJTING ASFALT DETAIL
B-0003 SCHAAL 1:2

11 STOOTPLAAT
B-0003 SCHAAL 1:20

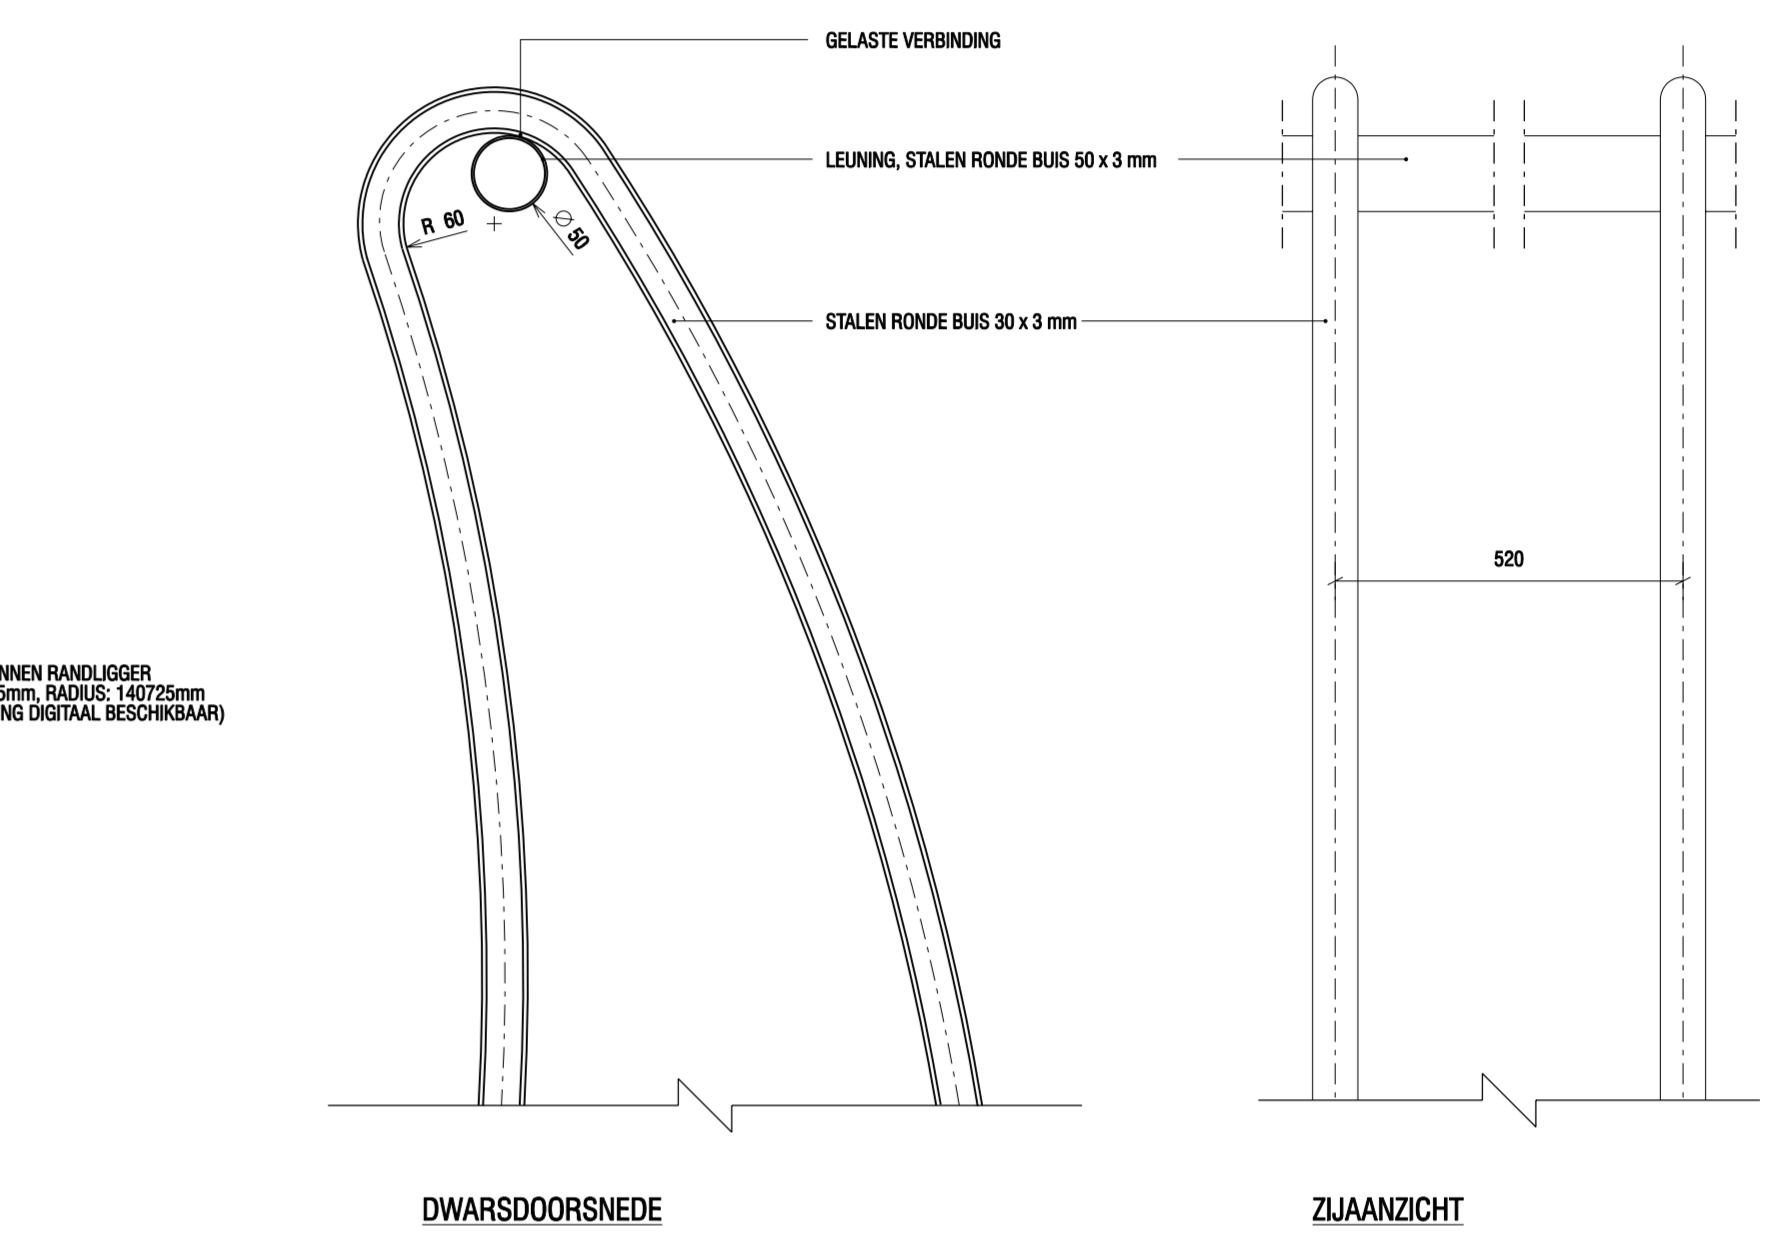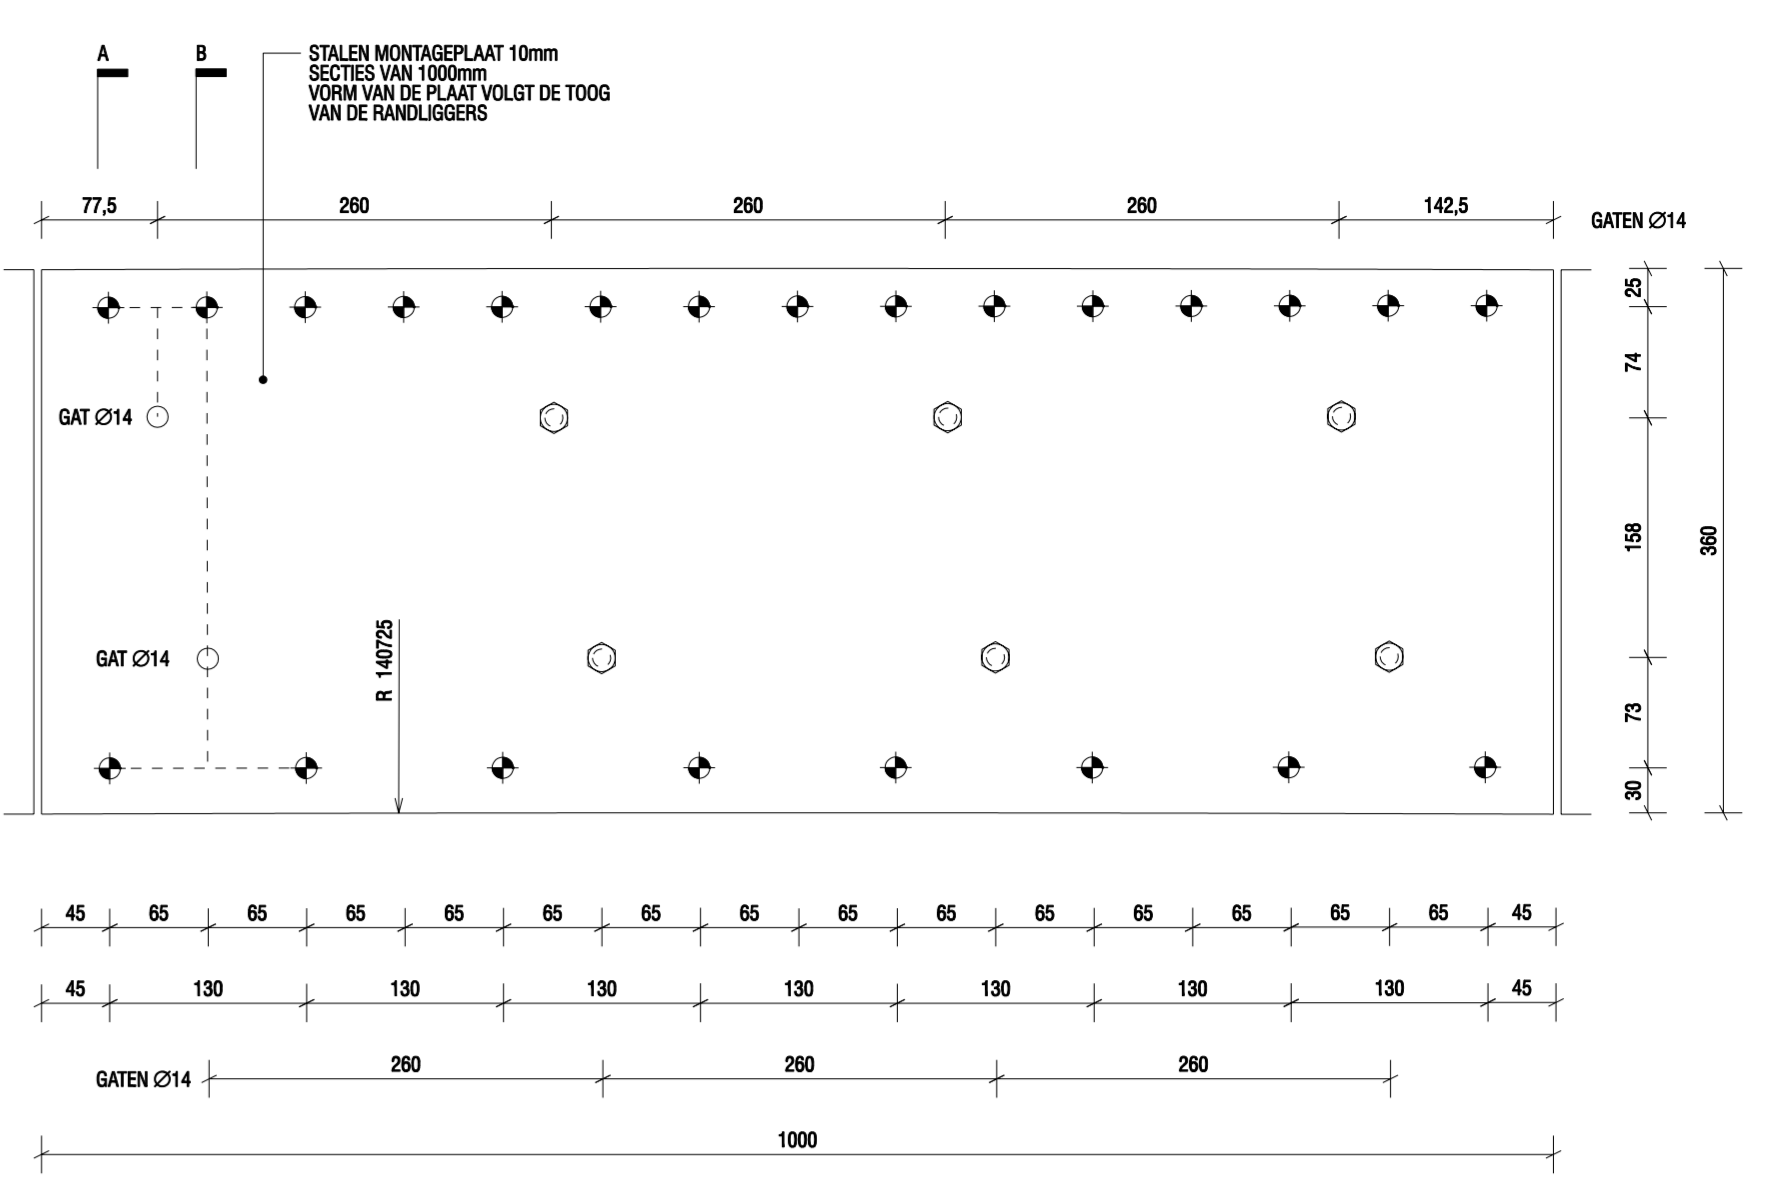

07 AANSLUITING BALUSTER - HANDRAIL
B-0003 SCHAAL 1:5

- Alle bij dit project behorende tekeningen
- Situatie DB-W07064A003-B-0001
 - Brug type 1 DB-W07064A003-B-0002
 - Brug type 2A DB-W07064A003-B-0003
 - Brug type 2B DB-W07064A003-B-0004
 - Brug type 2C DB-W07064A003-B-0005
 - Brug type 3A DB-W07064A003-B-0006
 - Brug type 3B DB-W07064A003-B-0007
 - Brug type 4 DB-W07064A003-B-0008
 - Langschotten DB-W07064A003-B-0009

- Opmerkingen
- maten in mm, tenzij anders vermeld
 - hoogtematen in m t.o.v. N.A.P.
 - hoogtematen cuneel geschreven betreft bovenkant verharding
 - coördinaten in meters volgens Rijksdriehoekmeting
 - hooien in cursive/male streek (400gr)

- Legenda
- gestabiliseerd zand
 - maaiweld
 - harniswaterafvoer
 - prefab beton
 - werkvloer
 - grans stijfelijk werkterrein
 - gewapend beton
 - zand
 - asfalt
 - onderwaterbeton
 - slotvoeg

22 BRUGGEN IN DE WATERTUINEN	
DE GROOTE WIELEN, 't-HERTOEGENBOSCH	
BRUG TYPE 2A	
Behoort bij:	
Formaat: A0	Schaal: Divers
Opdrachtgever: GEMEENTE 't-HERTOEGENBOSCH	Status: DEFINITIEF
Tekeningsnr.: DB-W07064A003-B-0003	