

Strandgut

Bauherrschaft

Brownfield Catering

Architekten

Heatherwick Studio, London

Ingenieure

Adams Kara Taylor, London


Baujahr

2007

Mut zum Aussergewöhnlichen bewiesen Bauherrschaft und Betreiber mit dem Neubau des Strandcafés in Littlehampton: Anfangs kritisch betrachtet, hat sich das Bauwerk, das mit der traditionellen Architektur der Seebäder in Südengland auf das heftigste kontrastiert, innerhalb kürzester Zeit zum Publikumsmagneten entwickelt.

Das East Beach Café ist alles andere als ein gewöhnlicher Strandkiosk: mit einer Hülle aus rauhem, verwittertem Stahl, die Assoziationen wie Sand, Dünen oder Wellen hervorruft, bietet es im Inneren eine behagliche Atmosphäre und einen überwältigenden Blick auf das Meer.

In dem schmalen Grundstück, das sich zwischen einem Parkplatz und der Seepromenade erstreckt, sind Kiosk, Küche, Theke, Restaurant- und Sanitärbereich wie an einer Schnur aufgereiht. Um möglichst viel Nutzfläche zu erhalten, wurde die Hülle als selbsttragende Schale konzipiert. Die ungewöhnliche Kontur wird durch Scheiben mit gleicher Breite, aber individueller Formgebung, definiert. Auf der Innenseite der geschweissten Stahlschale wurde als Wärmedämmung Polyurethanschaum mit einer Dicke von

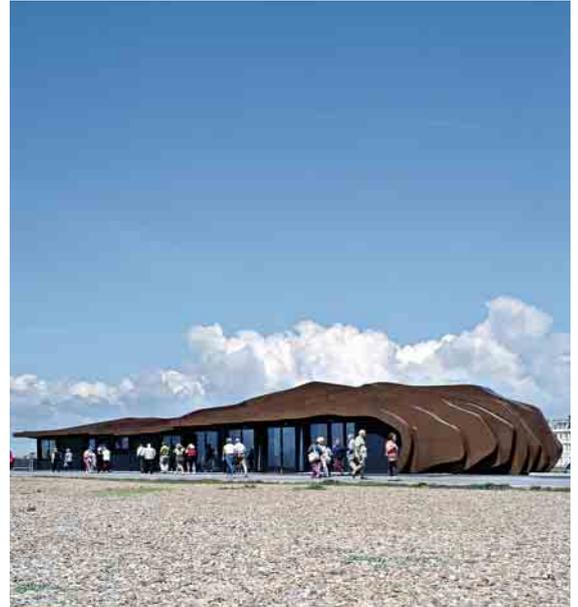


15 cm aufgebracht. So bleibt die äussere Form auch im Inneren spürbar, wobei die Konturen durch den Schaum abgemildert werden und dem Raum einen höhlenartigen Charakter verleihen.

Während das Café auf der Landseite vollkommen geschlossen ist, öffnet es sich zum Meer hin. Hier unterbricht der streng geometrische Einschnitt der verglasten Fassade die fließende, organische Form des Baukörpers. Die raumhohen, versetzt angeordneten Fensterelemente sind in Rahmenkonstruktionen aus geschweissten Kastenprofilen eingesetzt, in die auch die Leitungen der Dachentwässerung sowie die Führungsschienen der Rolläden integriert sind. Sind Kiosk und Restaurant geschlossen, wird das Gebäude von Rolläden aus Stahl vor Witterung und Vandalismus geschützt.

Die geschlossene Rückseite des Cafés erinnert an die Struktur eines vom Wasser angeschwemmten Stück Treibholzes. Die komplexen Konturen verändern sich mit dem ständigen Wechsel von Licht und Schatten.



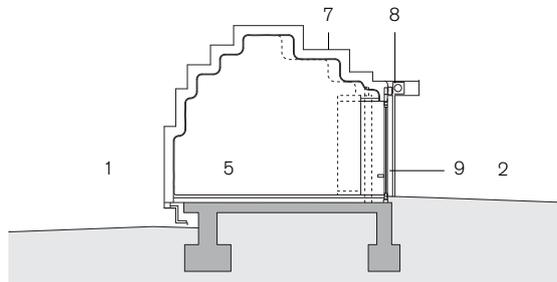


Schnitte, M 1:200

- 1 Parkplatz
- 2 Strandpromenade
- 3 Kiosk
- 4 Küche
- 5 Café, Restaurant
- 6 WC

7 Aufbau Schale

- Stahlblech 8 mm
- Polyurethanschaum 150 mm
- Polyurethanfinish
- matt weisser Anstrich
- 8 Rollladenkasten
- 9 Fenstertüren

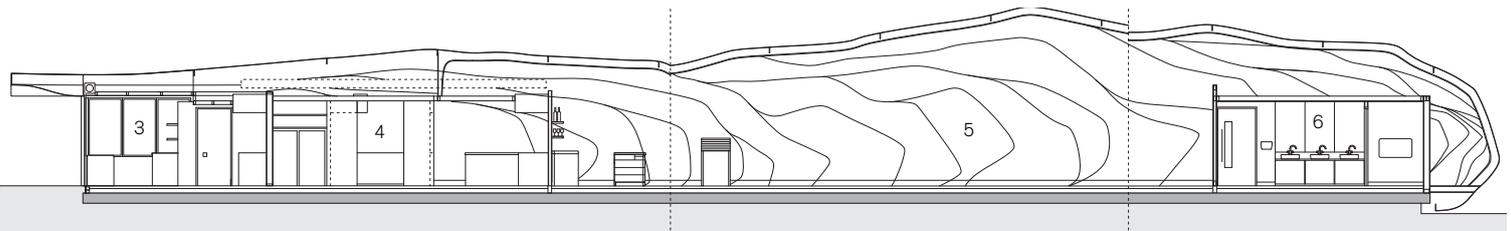

Die Gesamtstruktur wurde in vier Abschnitte unterteilt, die in der Werkstatt vormontiert und vor Ort miteinander verschweisst wurden. Um den Stahl vor der Witterung zu schützen, wurde eine Beschichtung auf Ölbasis aufgebracht, nachdem das Gebäude einige Zeit ungeschützt eine rostähnliche Patina entwickeln konnte.



Ort Littlehampton, England

Bauherrschaft Brownfield Catering

Architekten Heatherwick Studio, London,

Projektleitung Peter Ayres

Tragwerksplanung Adams Kara Taylor, London

Stahlbau Littlehampton Welding Ltd.

BGF 205 m²

Gesamtkosten 500 000 GBP

Baubeginn 2006

Fertigstellung Juni 2007