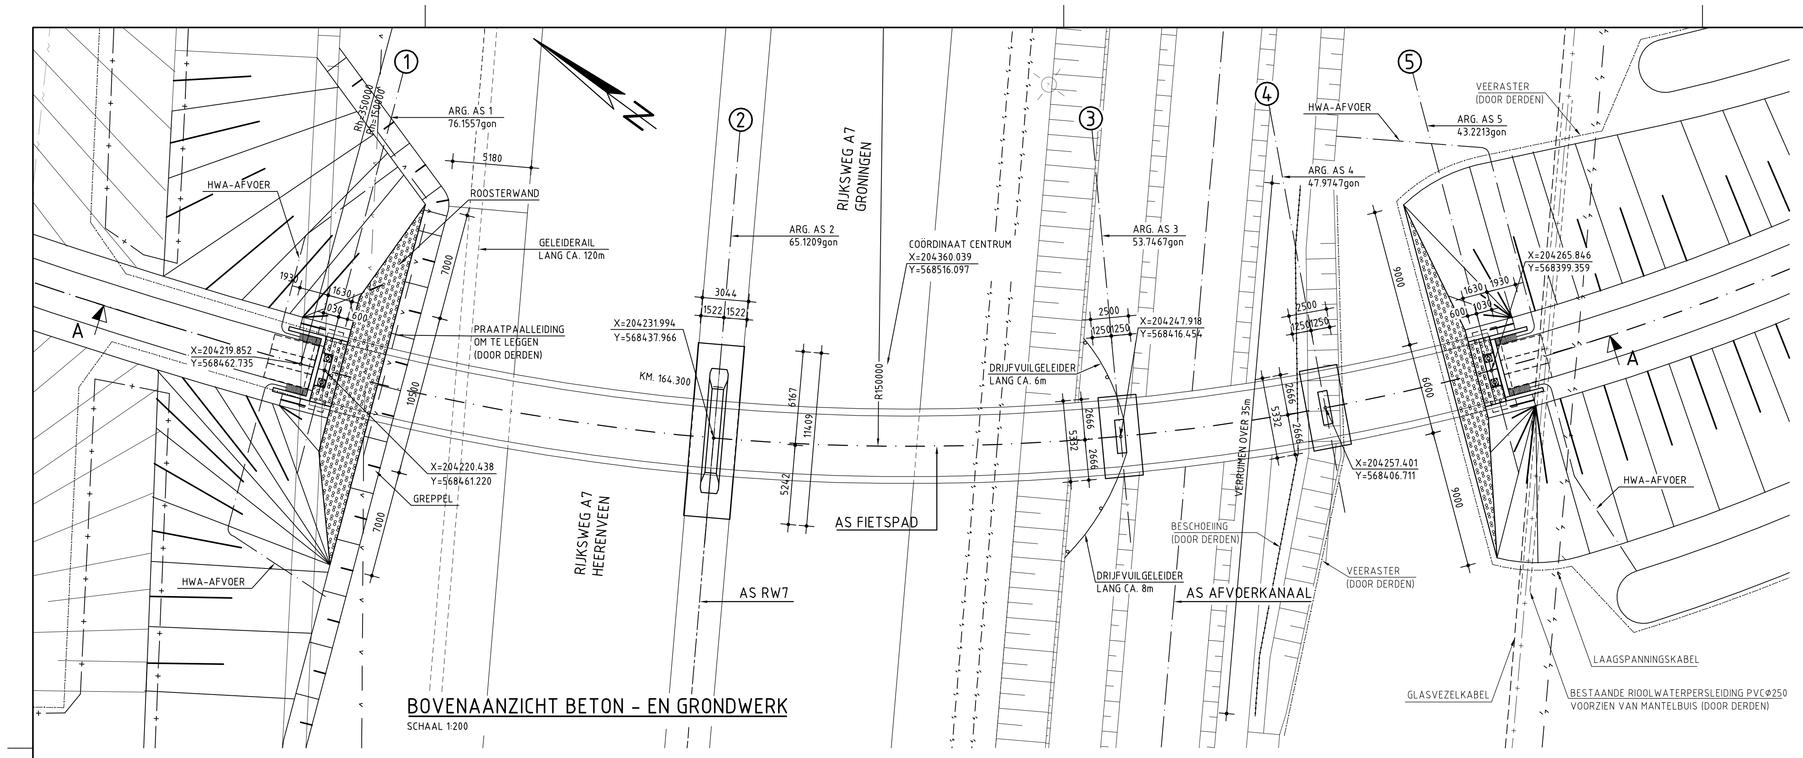

BOVENAANZICHT BETON - EN GRONDWERK
SCHAAL 1:200

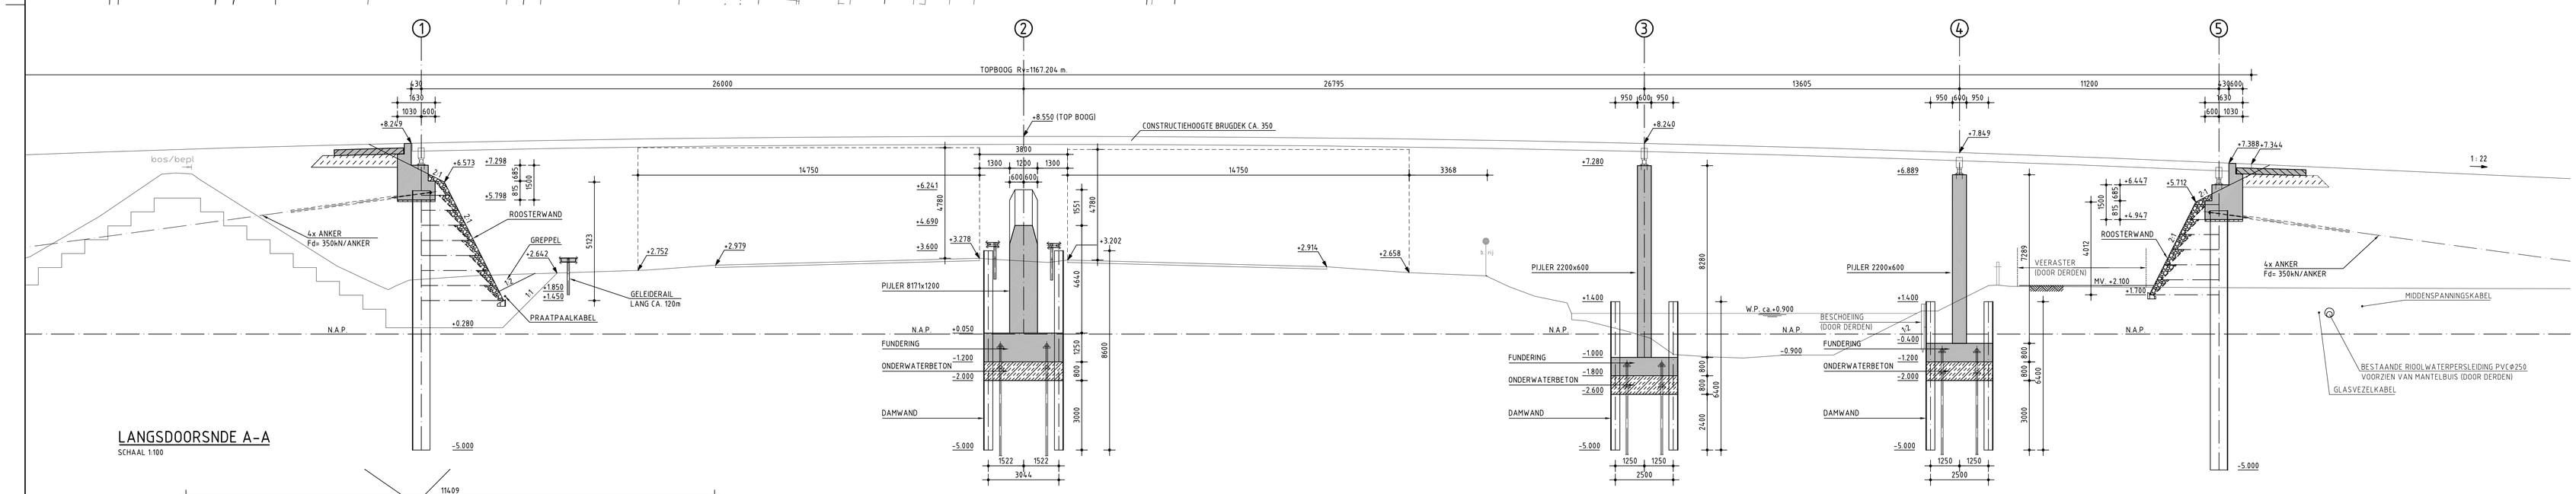

LANGSDOORSNDE A-A
SCHAAL 1:100

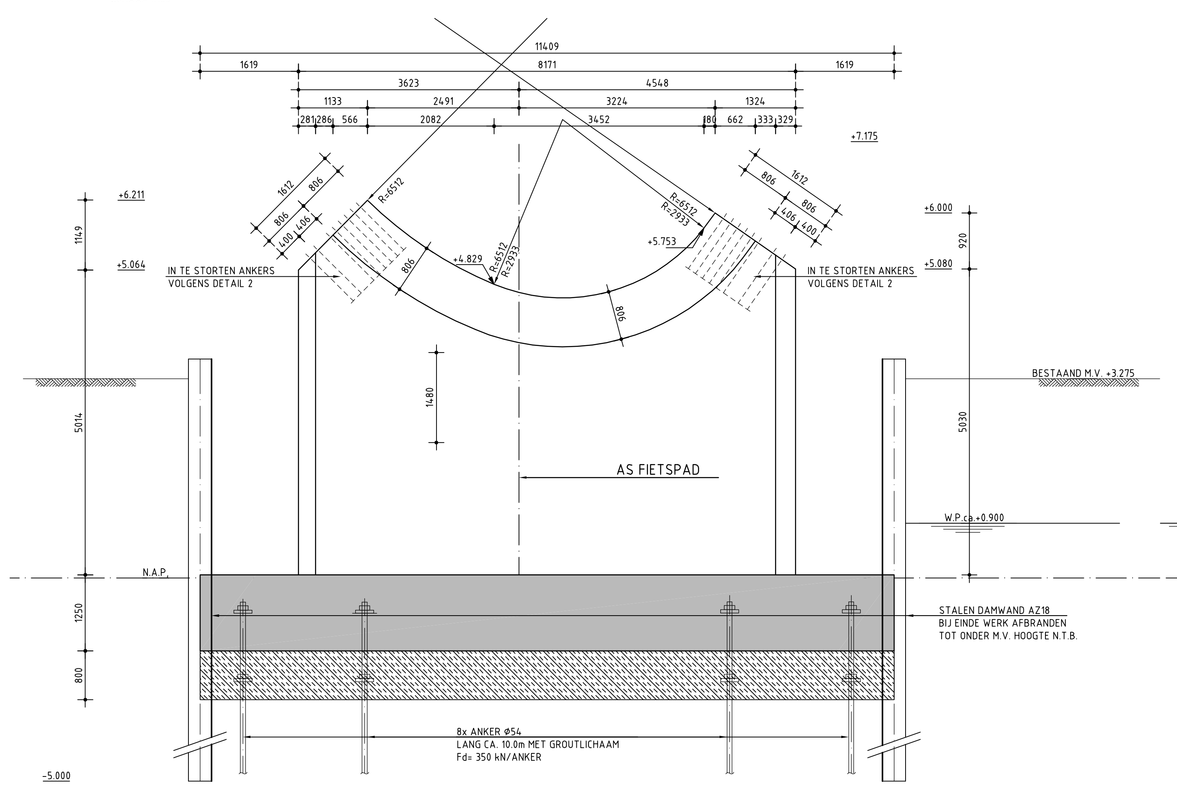

AANZICHT MIDDENPIJLER T.P.V. "WIEL"
SCHAAL 1:50

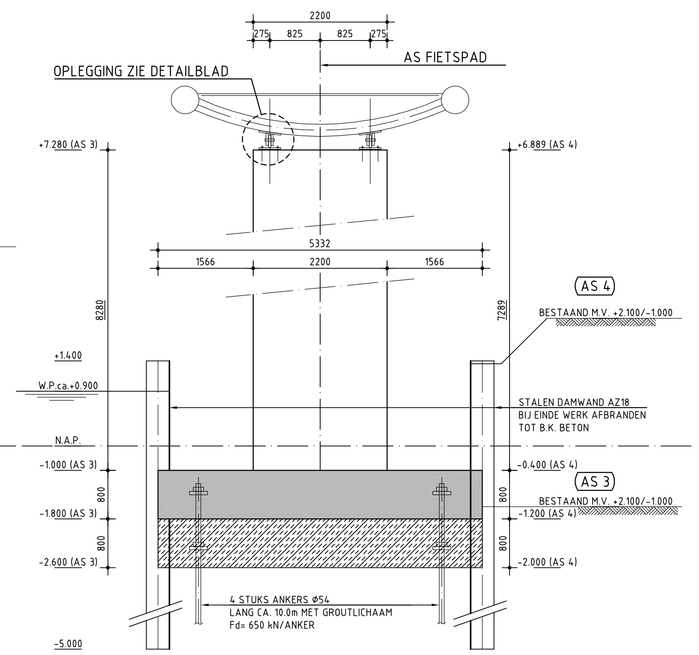

AANZICHT TUSSENPIJLER
SCHAAL 1:50

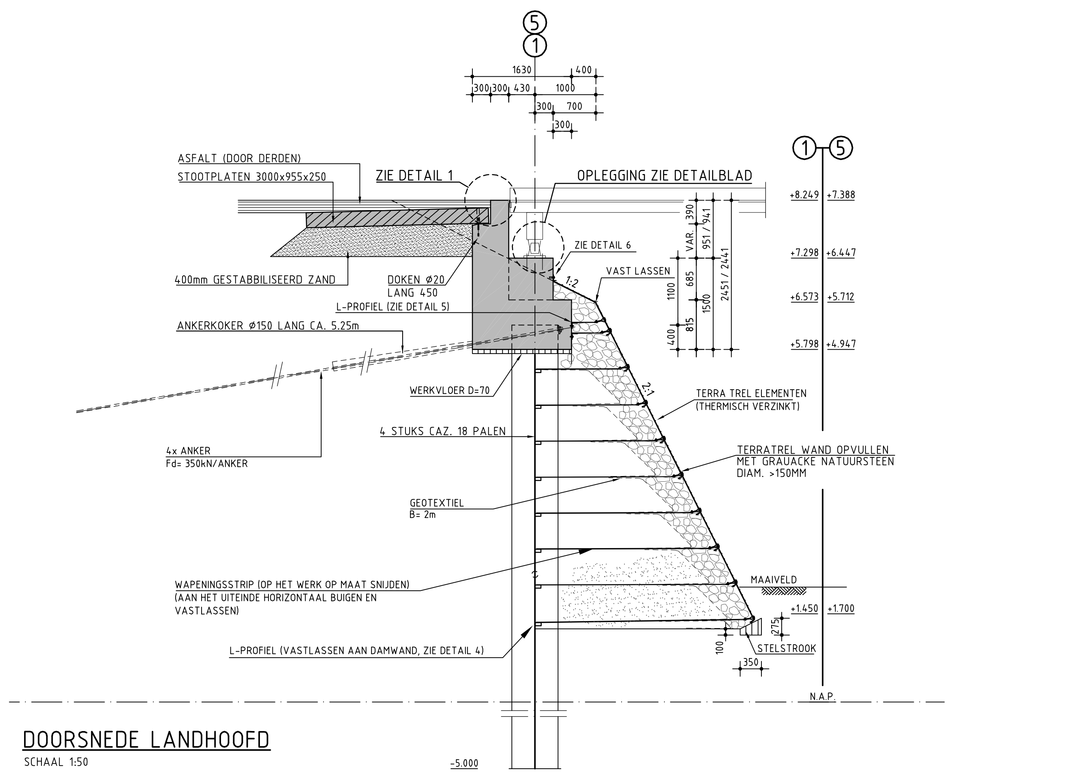

DOORSNEDE LANDHOOFD
SCHAAL 1:50

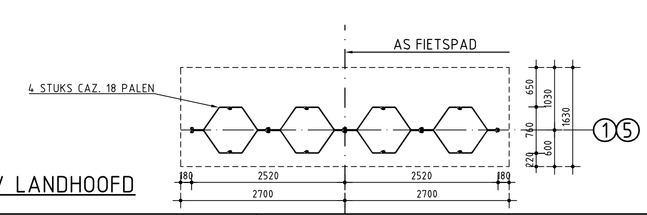

PALENPLAN TPV LANDHOOFD
SCHAAL 1:50

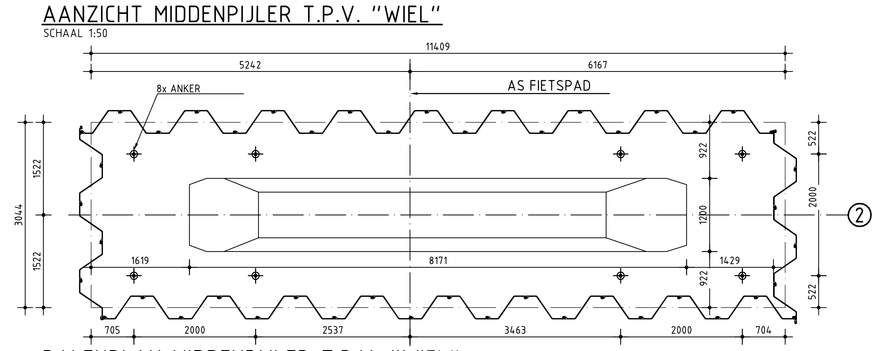

PALENPLAN MIDDENPIJLER T.P.V. "WIEL"
SCHAAL 1:50

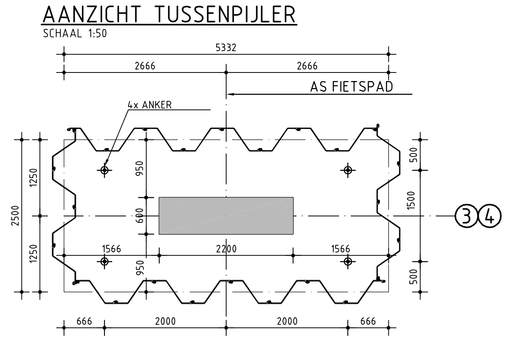

PALENPLAN TPV TUSSENPIJLER
SCHAAL 1:50

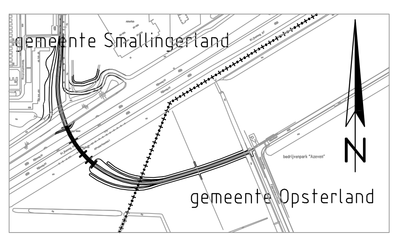

SITUATIE
SCHAAL 1:5000

OPMERKINGEN
- MAATVOERING IN mm
- HOOGTEMATEN IN n TOV N.A.P.
- VELLINGKANTEN 20x20 (NIET GETEKEND)
- VOOR BETONDETAILS ZIE TEK. 169064-04.03-42-WK-B002
- VOOR GRONDKERINGSDETAILS ZIE TEK. 169064-04.03-42-WK-B003

LEGENDA
- GEWAPEND BETON
- PREFAB BETON
- ONDERWATER BETON
- ONGEWAPEND BETON
- GESTABILISEERD ZAND
- GRAUACKE NATUURSTEEN
- ROOSTERWAND (AANZICHT)

Projectfase	BESTEK	Status	DEFINITIEF	Versie	1

Versie	Opmerkingen bij versie	Datum	Getekend	Controle Tekenbestcheck	Controle Constructief	Goedgekeurd Projectleider
C1	EERSTE VERSIE	15-10-04	NvEW	HvD	WZ	AM
D1	DEFINITIEF	17-11-04	NvEW	HvD	WZ	AM

Grontmij Nederland b.v.

Secretariaat: De Holle Bilt 22, Postbus 203, 3730 AE De Bilt, Telefoon (030) 22 07 911, Telefax (030) 22 05 084

Opdrachtgever: GEMEENTE SMALLINGERLAND

Project: VOET / FIETSBRUG A7 DRACHTEN

Onderdeel: BOVENAANZICHT, DOORSNEDEN EN AANZICHTEN

Tekeninummer	Bestelnummer	Formaat	Schaal	Bladnummer	Aantal bladen	Filenaam	Tekeningnr.
169064	1001-2004	A0	Zie Tek.			99351264.dwg	169064-04.03-42-WK-B001

© Grontmij Alle rechten voorbehouden

Grontmij|Groep

Plotdatum 17-11-04 11.13uur

P:\169064\Autocad\04.03\99351264.DWG