



BOUWPLAN : STICHTSE KANT
 GEBIED : GEBIED 1R
 KADASTRAAL BEKEND : GEMEENTE ALMERE
 SECTIE : X
 NUMMER : 385 GED.

KAVEL : 7.500 M2
 TE BEBOUWEN OPPERVLAK : ≥ 4.500 M2
 BEBOUWINGSPERCENTAGE, ONDERGRENS : ≥ 60 %
 BEBOUWD OPPERVLAK : 5.306 M2
 BEBOUWINGSPERCENTAGE, GEREALISEERD : 71 %

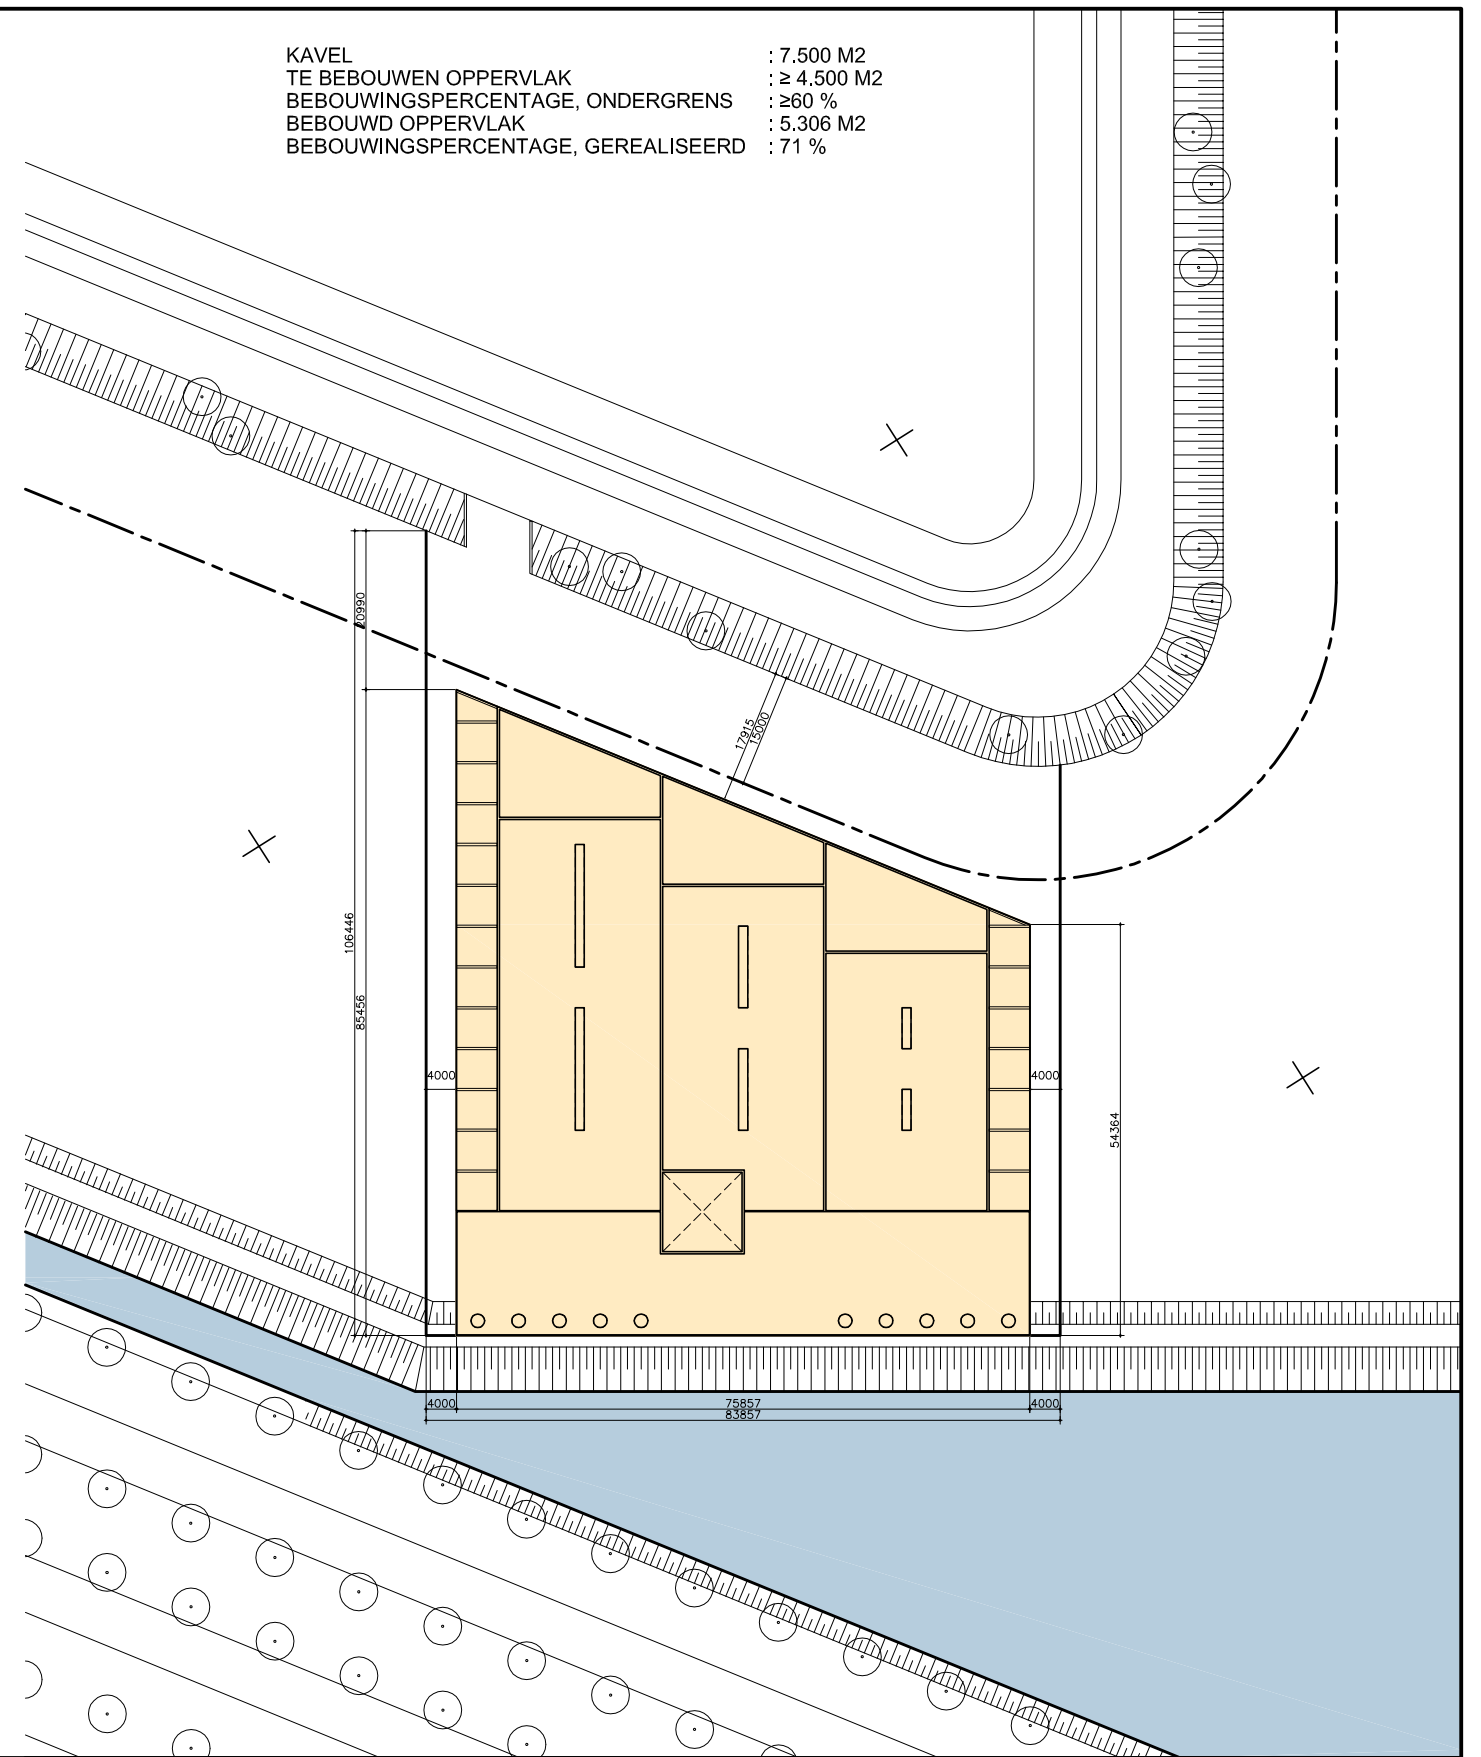

architecten en ingenieurs

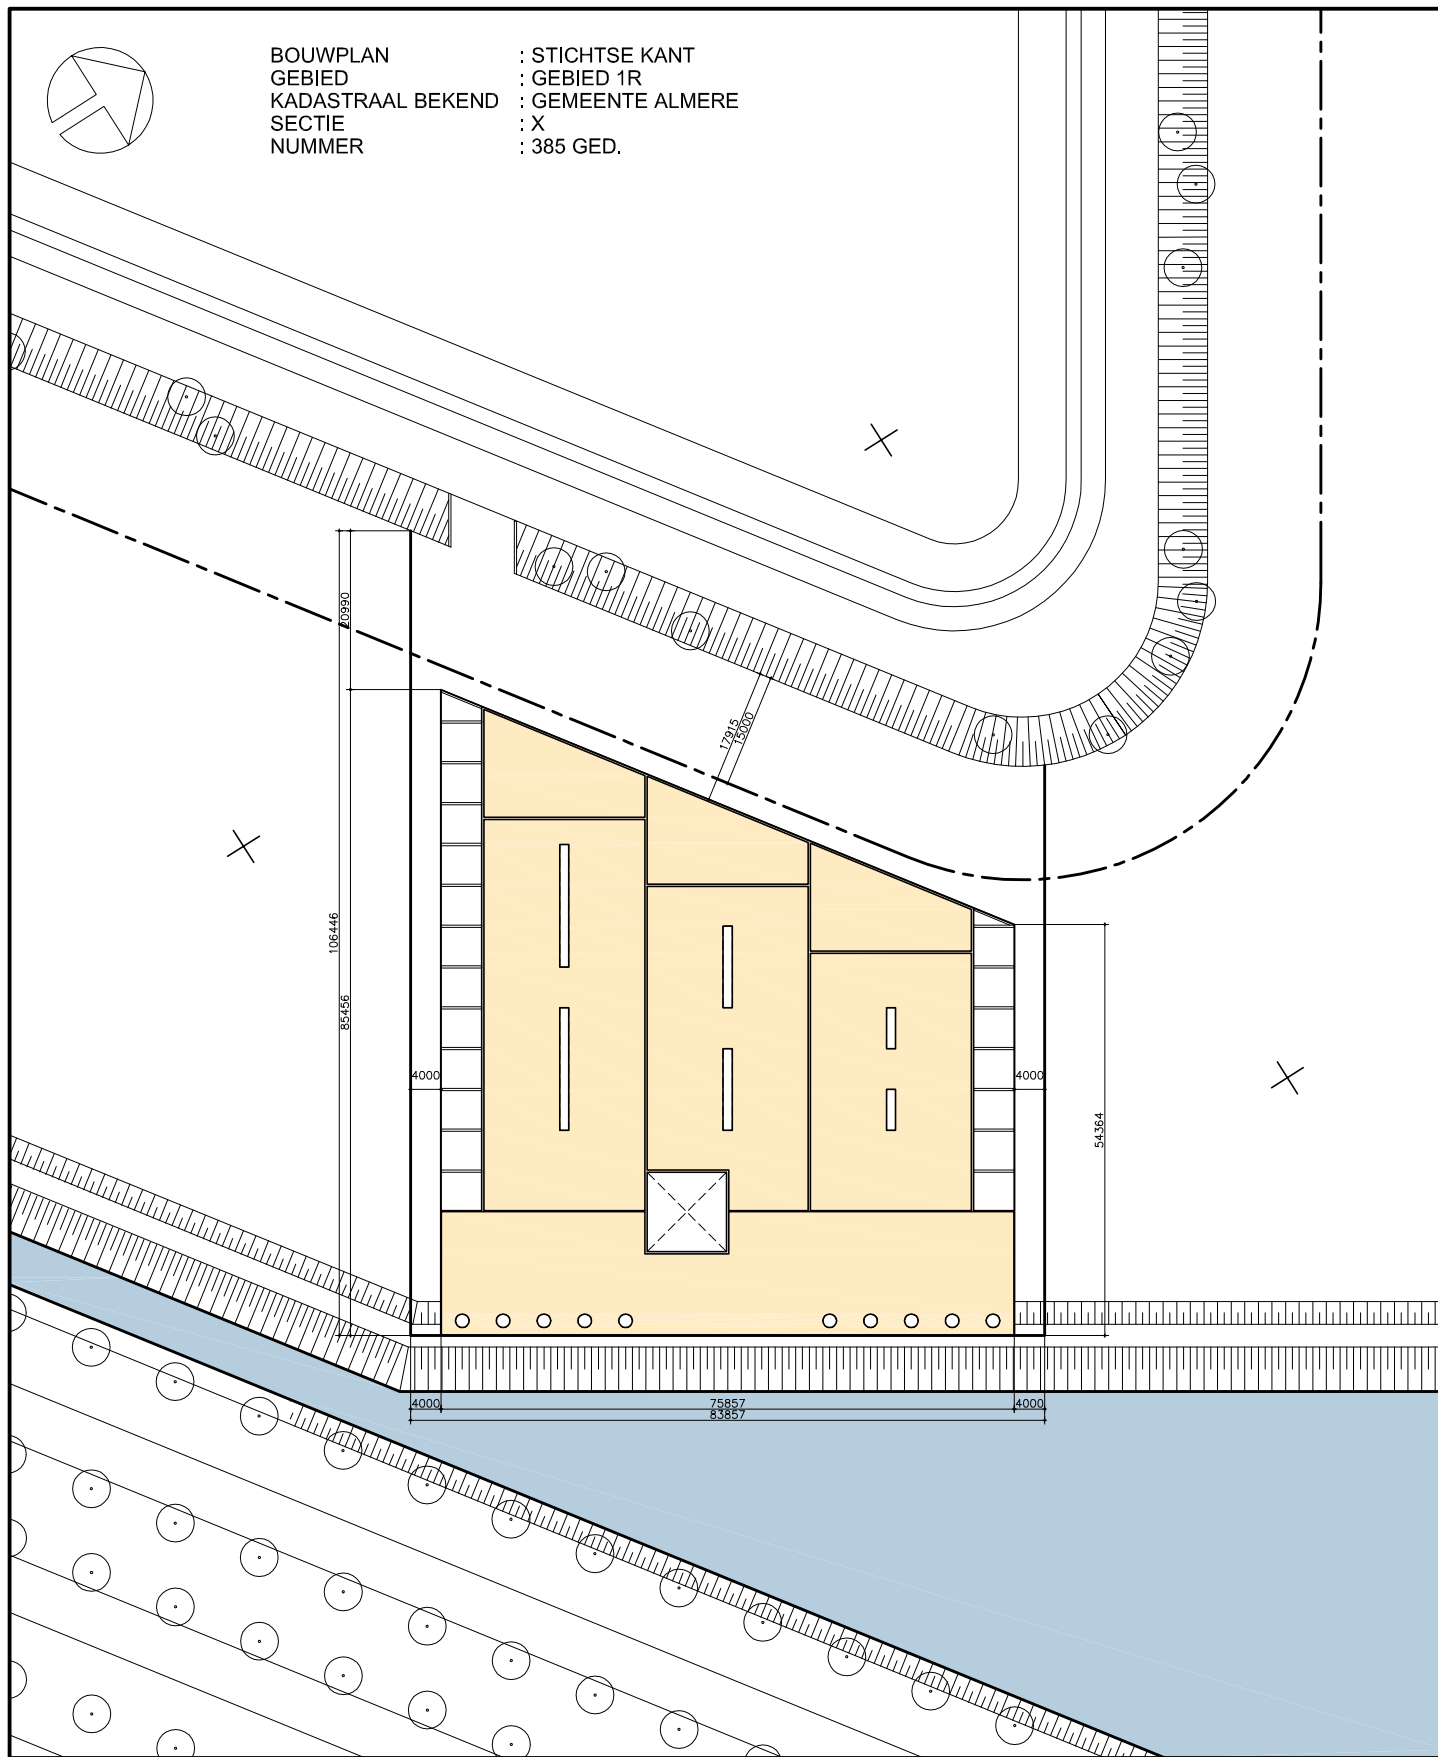

PROJECT : NIEUWBOUW GIBAS NUMERIEK BV TE ALMERE
 OPDRACHTGEVER : GIBAS NUMERIEK BV
 FASE : VOORLOPIG ONTWERP
 OMSCHRIJVING : SITUATIE VARIANT E

T.G. GIBSONSTR. 39 TEL : 0570-610600
 7411 RP DEVENTER FAX : 0570-610628
 E : deventer@vpa.nl WEB : www.vpa.nl
 DRENERBEEKWEG 6 TEL : 074-2592768
 7557 AN HENGLO FAX : 074-2592769
 E : hengelo@vpa.nl WEB : www.vpa.nl

FILE : 0481-EV-S01 .DWG GET DAT | GEW DAT | AFM SCH | 0481-E
 TVN 011205 A3 1:1000

V-S01