RENVOOI ALGEMEEN

ER ZAL WORDEN GEBOUWD CONFORM HET BOUWBESLUIT EN ALLE VAN TOEPASSING ZIJNDE NEN- EN NPR NORMEN, EN EVENTUEEL AANVULLENDE EISEN VAN DE GEMEENTE.

ALLE AFMETINGEN VAN STAAL-, HOUT- EN/OF BETONCONSTRUCTIES VOLGENS STATISCHE BEREKENINGEN CONSTRUCTEUR EN/OF OPGAVE FABRIKANT.

VRIJE DOORGANG DEUREN MIN. 850x2100 mm => AFM .DEUREN 930x2715 mm,

MECHANISCHE VENTILATIE VOLGENS NEN 1087 EN NPR 1088.
TRAPPEN VOLGENS AFD. 2.5 BOUWBESLUIT
INRICHTING METERKAST VOLGENS AFD. 4.12 BOUWBESLUIT EN NEN 2768.

DE AANNEMER DIENT AL DIE WERKZAAMHEDEN TE VERRICHTEN EN DAARBIJ BIJBEHORENDE MATERIALEN EN MATERIEEL TE GEBRUIKEN, WELKE NOODZAKELIJK ZIJN IN HET KADER VAN GOED EN DEUGDELIJK WERK. HIERONDER WORDEN TEVENS DIE WERKZAAMHEDEN VERSTAAN WELKE NIET EXPLICIET GETEKEND DAN WEL OMSCHREVEN STAAN MAAR WEL NOODZAKELIJK ZIJN.

RENVOOI WARMTEWEERSTANDEN

BUITENWANDEN : ZIE EP-BEREKENING
VLOEREN : ZIE EP-BEREKENING
DAKEN : ZIE EP-BEREKENING
BEGLAZING : ZIE EP-BEREKENING

RENVOOI BOUWKUNDIG

SANDWICH BUITENPLAAT VERTIKAAL MET STEENWOL VULLING
SANDWICH BINNENPLAAT VERTIKAAL MET STEENWOL VULLINGL
KALKZANDSTEEN
LICHTE, NIET DRAGENDE SCHEIDINGSWAND
HSB-WAND
MONOLIET BETONVLOER, ONDERHEID
GEPROFILEERDE DAKPLAAT, WIT GECOAT STEENWOL HARDE PERSING
GEPROFILEERDE GEVELPLAAT, RVS GEPERFOREERD SAB 900/45
DOORVALBEVEILIGING GELAAGD GLAS

RENVOOI HEMELWATER-AFVOERSYSTEEM

DEFINITIEVE PLAATS EN DIAMETER PLUVIA VOLGENS NADERE BEREKENING INSTALLATEUR
DEFINITIEVE PLAATS EN AFMETINGEN NOOD-OVERSTORTEN VOLGENS NADERE BEREKENING CONSTRUCTEUR.

RENVOOI VENTILATIE

VENTILATIE CONFORM OPGAVE INSTALLATEUR, CAPACITEITEN VOLGENS AFD. 3.10 BOUWBESLUIT

RENVOOI BRANDVEILIGHEID

HOOFDDRAAGCONSTRUCTIE HALLEN/LUIFEL/PERGOLA 0 MIN, BRANDWERENDHEID TEGEN BEZWIJKEN.
HOOFDDRAAGCONSTRUCTIE OVERIGE RUIMTES 30 MIN, BRANDWERENDHEID TEGEN BEZWIJKEN.
BETREFFENDE STAALCONSTRUCTIES ZIJN OVERGEDIMENSIONEERD, VOLGESTORT MET BETON OFWEL 30 MIN BRANDWEREND GECOAT.
CONSTRUCTIESTABILITEIT GEWAARBORGD CONFORM CONSTRUCTEUR / RAPPORT FUECON.
HET DAK IS, BEPAALD VOLGENS NEN 6063, NIET BRANDGEVAARLIJK.

GEWIJZIGD 18-04-07

VLUCHTWEG-AANDUIDING, PERMANENT VERLICHT
UITGANG-AANDUIDING, PERMANENT VERLICHT
NOODUITGANG-AANDUIDING, PERMANENT VERLICHT
NV — RUIMTE VOORZIEN VAN NOODVERLICHTING, MINIMAAL 1 LUX/M2 OP DE VLOER
30/20/6 — BRANDSLANGHASPEL, 30m SLANG, 20mm DIAMETER, EN 6mm SPRUITSTUK
VLUCHTDEUR, ZONDER LOSSE HULPMIDDELEN VAN BINNENUIT TE OPENEN
ZELFSLUITENDE DEUR
30 — WEERSTAND BRANDDOORSLAG EN BRANDOVERSLAG 30 MINUTEN
30 WRD — WEERSTAND ROOKDOORGANG 30 MINUTEN
HANDBRANDMELDER, LOCATIE N.T.B. DOOR INSTALLATEUR
BRANDMELDPANEEL INCL. ONTRUIMINGSINSTALLATIE, LOCATIE N.T.B. DOOR INSTALLATEUR
SUB-BRANDMELDPANEEL, LOCATIE N.T.B. DOOR INSTALLATEUR
BRANDWEERTOEGANG MET SLEUTELVOORZIENING
TRACÉ DROGE BLUSLEIDING

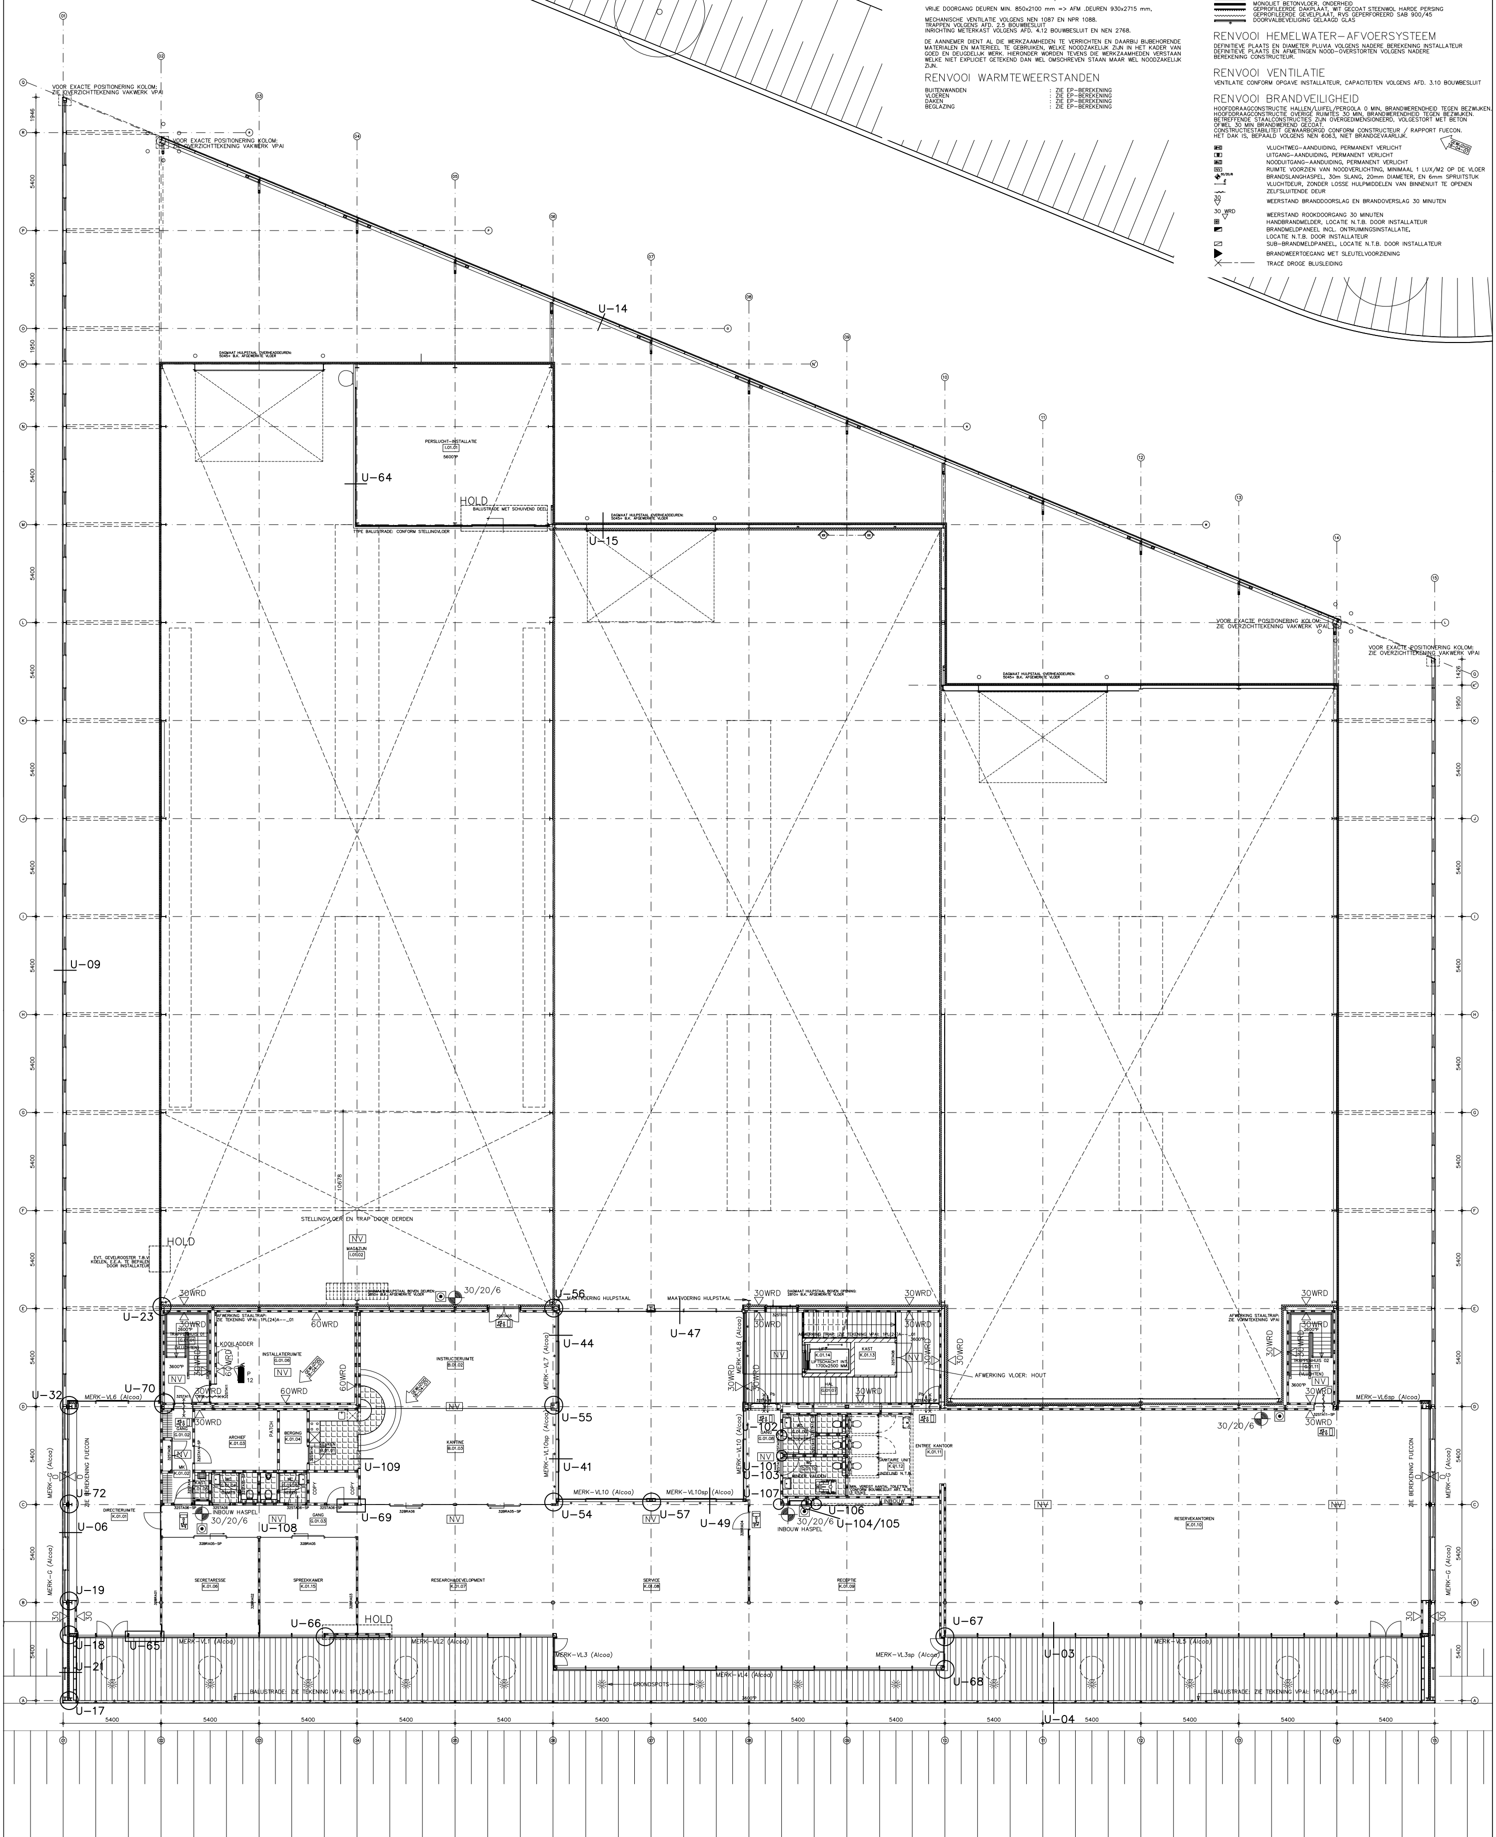

GIBAS

Strukton Bouw & Vastgoed

AFSTEMMING BINNENKOZIJNEN EN BINNENWANDEN INCLUSIEF AFWERKING NADER TE BEPALEN!

UITVOERING

VERSNEL & PARTNERS

PROJECT : NIEUWBOUW GIBAS NUMERIEK BV TE ALMERE
OPDRACHTGEVER : GIBAS NUMERIEK BV
FASE : UITVOERING
OMSCHRIJVING : PLATTEGROND EERSTE VERDIEPING

FILE	0481-VPA_	GET	DAT	GEW	DAT	AFM	SCH	
1PL(2-)H01S01	.DWG	MLK	031106	PKR	180407	A0	1:100	0481-VPA_ 1PL(2-)H01_01