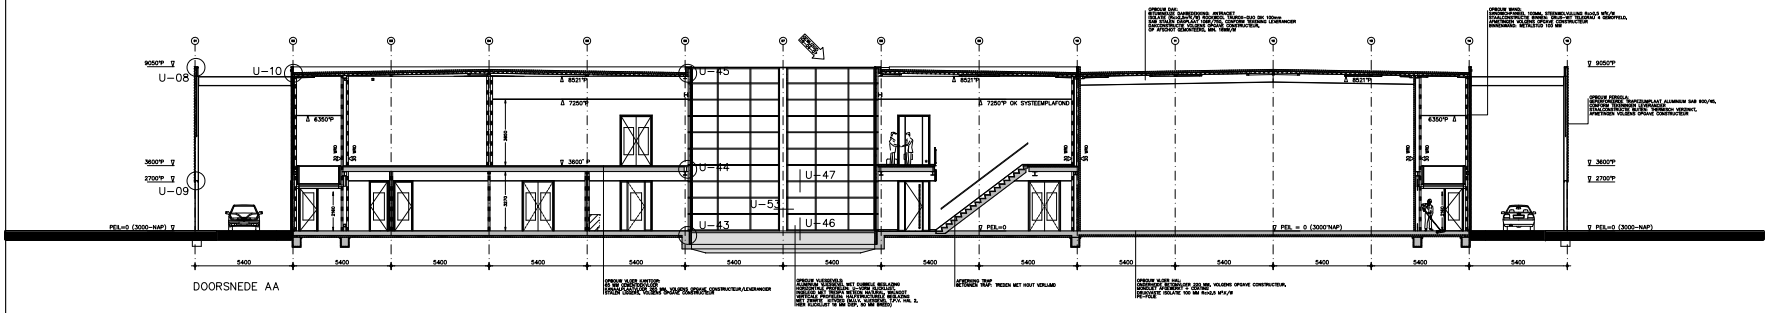

DOORSNEDE AA

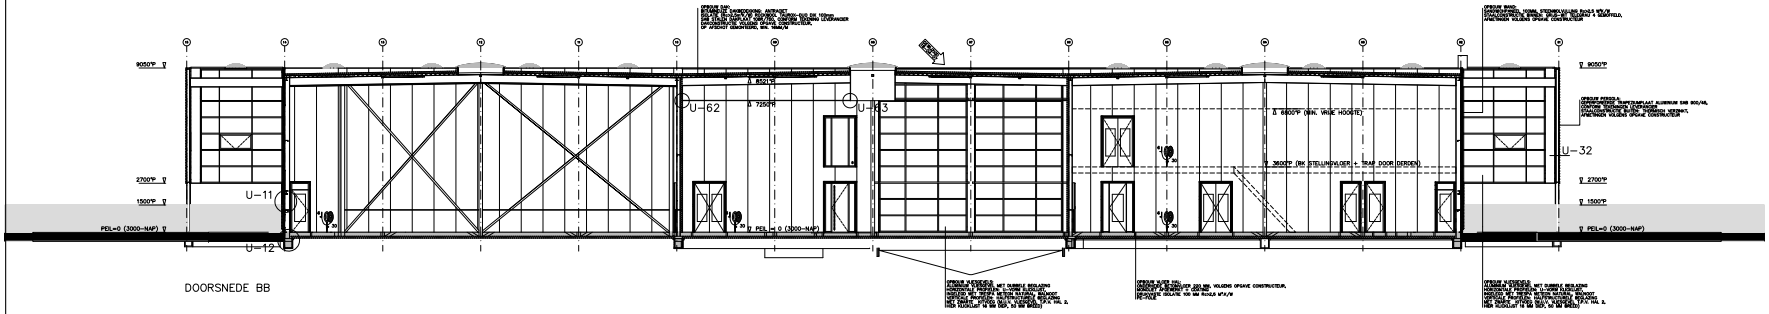

DOORSNEDE BB

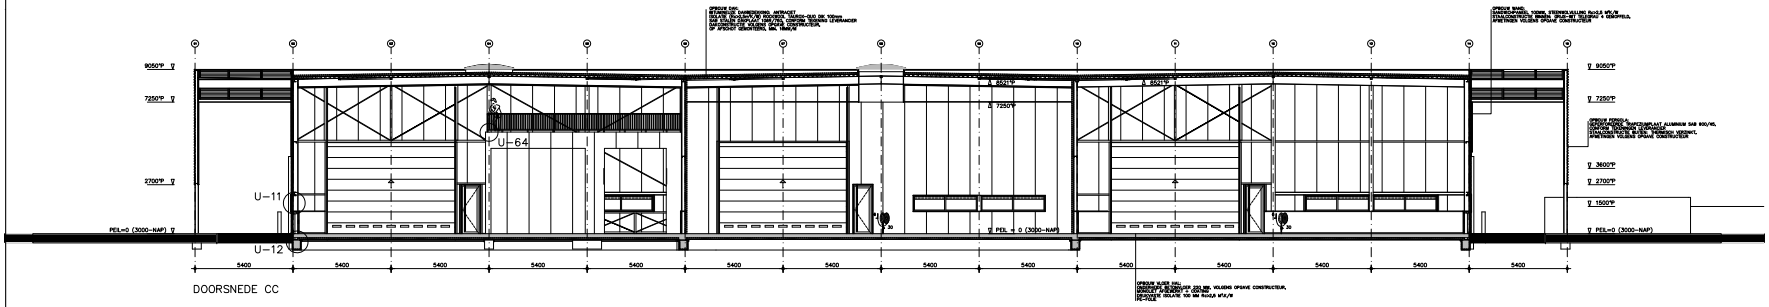

DOORSNEDE CC

RENVOOI ALGEMEEN

ER ZAL WORDEN GEBOUWD CONFORM HET BOUWBESLUIT EN ALLE VAN TOEPASSING ZIJNDE NEN- EN NPR NORMEN, EN EVENTUEEL AANVULLENDE EISEN VAN DE GEMEENTE.

ALLE AFMETINGEN VAN STAAL-, HOUT- EN/OF BETONCONSTRUCTIES VOLGENS STATISCHE BEREKENINGEN CONSTRUCTEUR EN/OF OPGAVE FABRIKANT.

VRIJE DOORGANG DEUREN MIN. 850x2100 mm => AFM .DEUREN 930x2715 mm.

MECHANISCHE VENTILATIE VOLGENS NEN 1087 EN NPR 1088.
TRAPPEN VOLGENS AFD. 2.5 BOUWBESLUIT
INRICHTING MEETRUIMTE VOLGENS AFD. 4.12 BOUWBESLUIT EN NEN 2768.

DE AANNEMER DIENT AL DE WERKZAAMHEDEN TE VERRICHTEN EN DAARBIJ BLIJKBAREMATERIALEN EN MATERIEEL TE GEBRUIKEN, WELKE NOODZAKELIJK ZIJN IN HET KADER VAN GOED EN DEUGDELIJK WERK. HIERONDER WORDEN TEVENS DIE WERKZAAMHEDEN VERSTAAN WELKE NIET EXPLICIET GETEKEND DAN WEL OMSCHREVEN STAAN MAAR WEL NOODZAKELIJK ZIJN.

RENVOOI WARMTEWEERSTANDEN

BUITENWANDEN	: ZIE EP-BEREKENING
VLOEREN	: ZIE EP-BEREKENING
DAKEN	: ZIE EP-BEREKENING
BEGLAZING	: ZIE EP-BEREKENING

RENVOOI BOUWKUNDIG

- SANDWICH BUITENPLAAT VERTIKAAL MET STEENWOL VULLING
- SANDWICH BINNENPLAAT VERTIKAAL MET STEENWOL VULLING.
- KALFAMOSTEEN
- LICHTE, NIET DRAGENDE SCHEIDINGSWAND
- LICHTE, NIET DRAGENDE SCHEIDINGSWAND
- MORSLOET BETONVLOER, ONDERHEID
- GEPROFILEERDE DAKPLAAT, MET GEDAAT STEENWOL HARDE FEREING
- GEPROFILEERDE SEVILPLAAT, ROK DEPROFORDEND SAB 950/45
- DOORVALBEVEILIGING GELAAGD GLAS

RENVOOI HEMELWATER-AFVOERSYSTEEM

DEFINITIEVE PLAATS EN DIAMETER PLUVIA VOLGENS NADERE BEREKENING INSTALLATEUR
DEFINITIEVE PLAATS EN AFMETINGEN NOOD-OVERSTORTEN VOLGENS NADERE BEREKENING CONSTRUCTEUR.

RENVOOI VENTILATIE

VENTILATIE CONFORM OPGAVE INSTALLATEUR, CAPACITEITEN VOLGENS AFD. 3.10 BOUWBESLUIT

RENVOOI BRANDVEILIGHEID

HOOFDDRAAGCONSTRUCTIE HALLEN/LUIFEL/PERGOLA O MIN. BRANDWERENDHEID TEGEN BEZWIJKEN.
HOOFDDRAAGCONSTRUCTIE OVERIGE RUIMTES 30 MIN. BRANDWERENDHEID TEGEN BEZWIJKEN.
BEREIKTEKENE BRANDCONSTRUCTIES 2UR
DE BRANDWANDEN ZIJN UITGEVOERD ALS OVERGEDIMENSIONEERD, VOLGESTORT MET BETON
CONSTRUCTIES MIN./TEST GEWAARBORGD CONFORM CONSTRUCTEUR / RAPPORT FUECON.
HET DAK IS, BEPAALD VOLGENS NEN 6063, NIET BRANDGEVAARLIJK.

- VLUCHTWEG-AANDUIDING, PERMANENT VERLICHT
- UITGANG-AANDUIDING, PERMANENT VERLICHT
- NOODUITGANG-AANDUIDING, PERMANENT VERLICHT
- RUIMTE VOORZIEN VAN NOODVERLICHTING, MINIMAAL 1 LUX/M2 OP DE VLOER
- BRANDSLANGHASPEL, 30m SLANG, 20mm DIAMETER, EN 6mm SPRUITSTUK
- VLUCHTDEUR, ZONDER LOSSE HULPMIDDELEN VAN BINNENUIT TE OPENEN
- ZELFSLUITENDE DEUR
- WEERSTAND BRANDDOORSLAG EN BRANDOVERSLAG 30 MINUTEN
- WEERSTAND ROOKDOORGANG 30 MINUTEN
- HANDBRANDMELDER, LOCATIE N.T.B. DOOR INSTALLATEUR
- BRANDMELDPANEEL INCL. ONTRUIMINGSINSTALLATIE, LOCATIE N.T.B. DOOR INSTALLATEUR
- SUB-BRANDMELDPANEEL, LOCATIE N.T.B. DOOR INSTALLATEUR
- BRANDWEERTOEGANG MET SLEUTELVOORZIENING
- TRACÉ DROGE BLUSLEIDING

UITVOERING

GIBAS

Strukton Bouw & Vastgoed

VERSNEL & PARTNERS

PROJECT : NIEUWBOUW GIBAS NIJMEGEN BV TE ALMERE
OPDRACHTGEVER : GIBAS NIJMEGEN BV
FASE : UITVOERING
OMSCHRIJVING : DWARSDOORSNEDES

FILE : 0481-VPA_1PL(2-)V-- 01 | GET : DAT | GEW : DAT | ADM : SGG | 0481-VPA_ 1PL(2-)V-- 01