


Afdekkap, in profiel Felsbaan 65/400,
Starten bij dakrand met hele Felsbaanbaan,
(Flens be-eindiging)

b.k. nok
(hoogste punt Felsbaan)
15500+P

Gezette metalen goot, gedragen door stalen
Kokerprofielen (zie doorsnede detail goot)

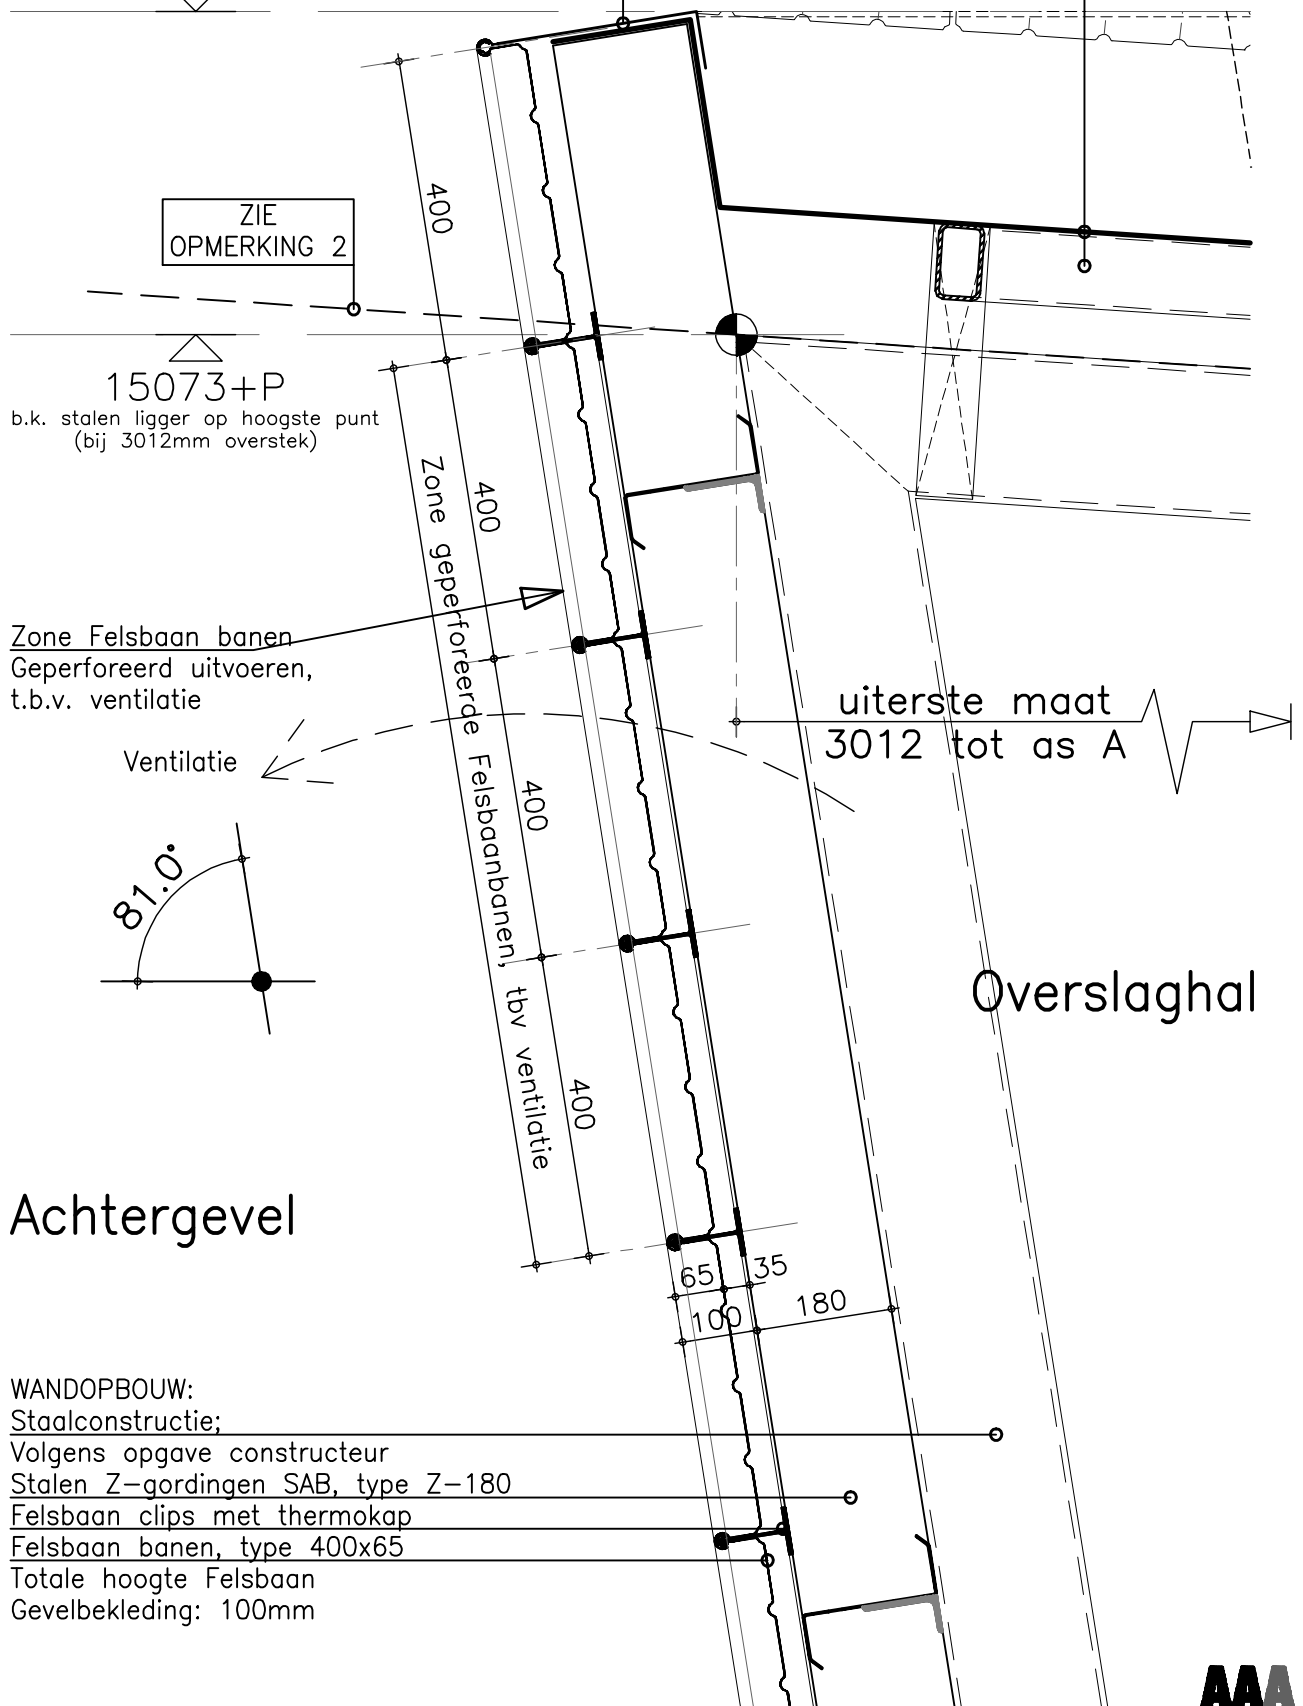

WANDOPBOUW:

Staalconstructie;

Volgens opgave constructeur

Stalen Z-gordingen SAB, type Z-180

Felsbaan clips met thermokap

Felsbaan banen, type 400x65

Totale hoogte Felsbaan

Gevelbekleding: 100mm

DETAIL 04

911 / 02.02.06

gew. :

/ 1:10

AAA
RCH
DEC
TEN