




doorsnede atrium - winter

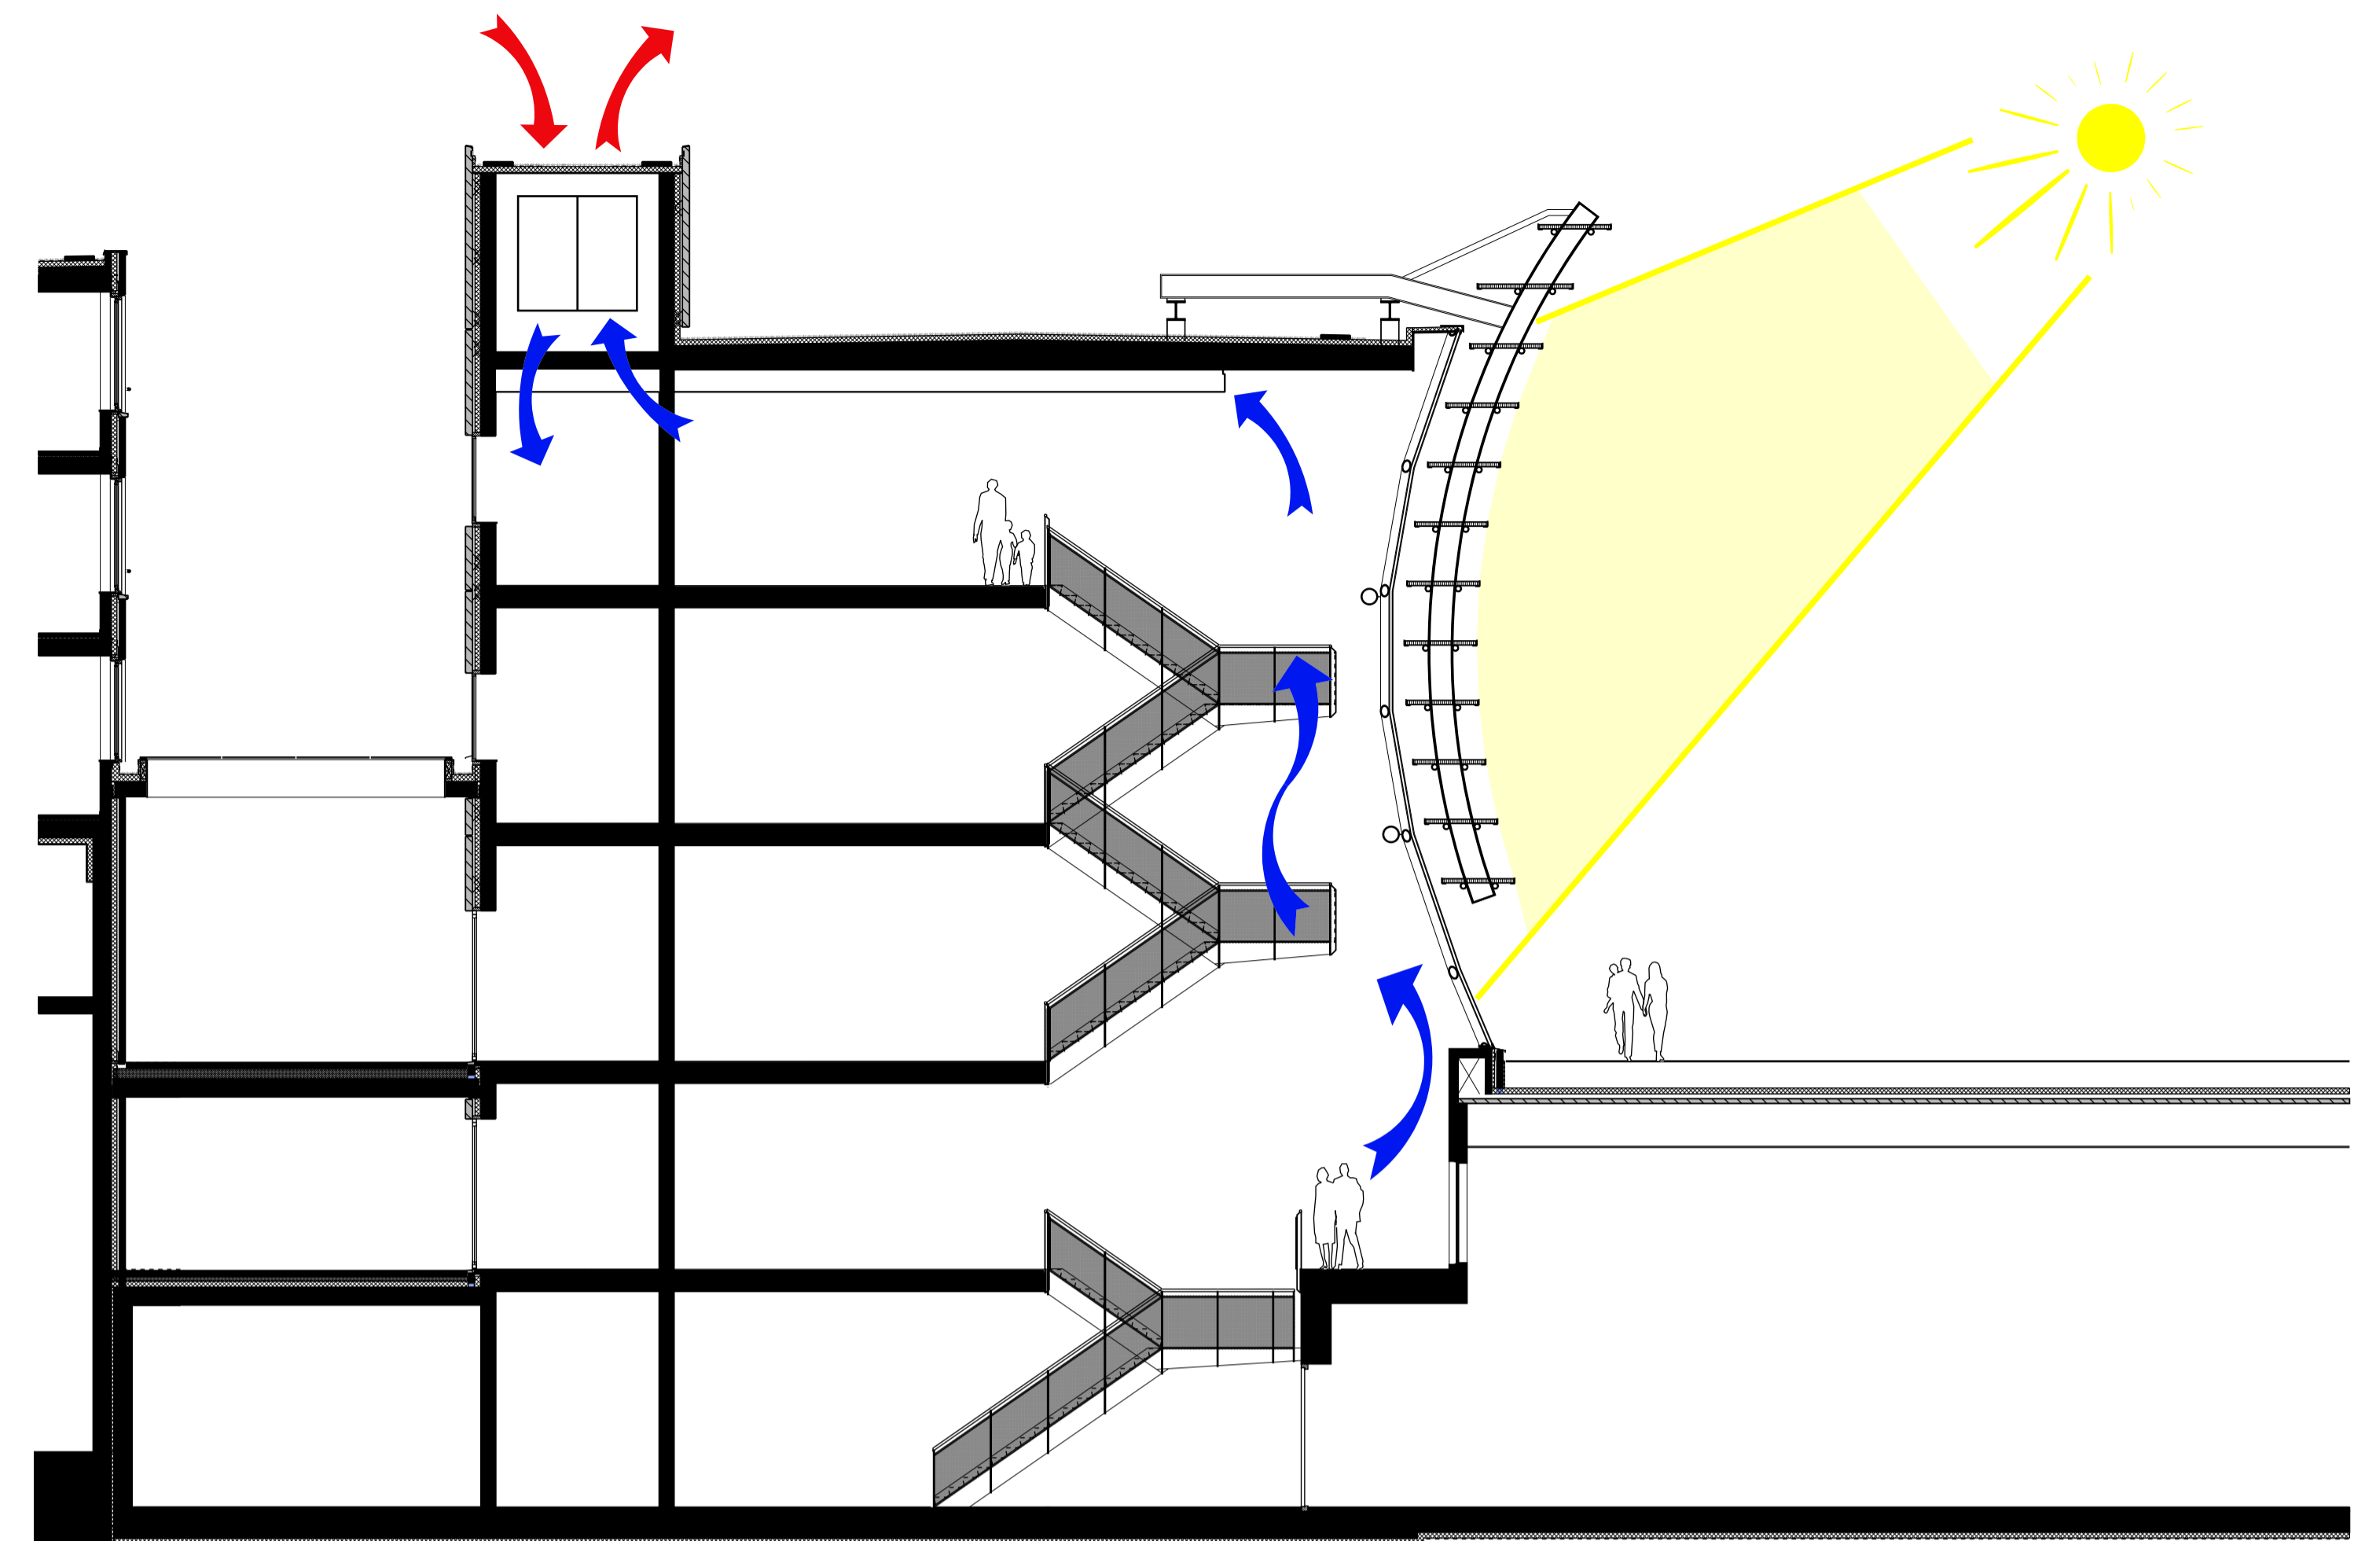

doorsnede atrium - zomer

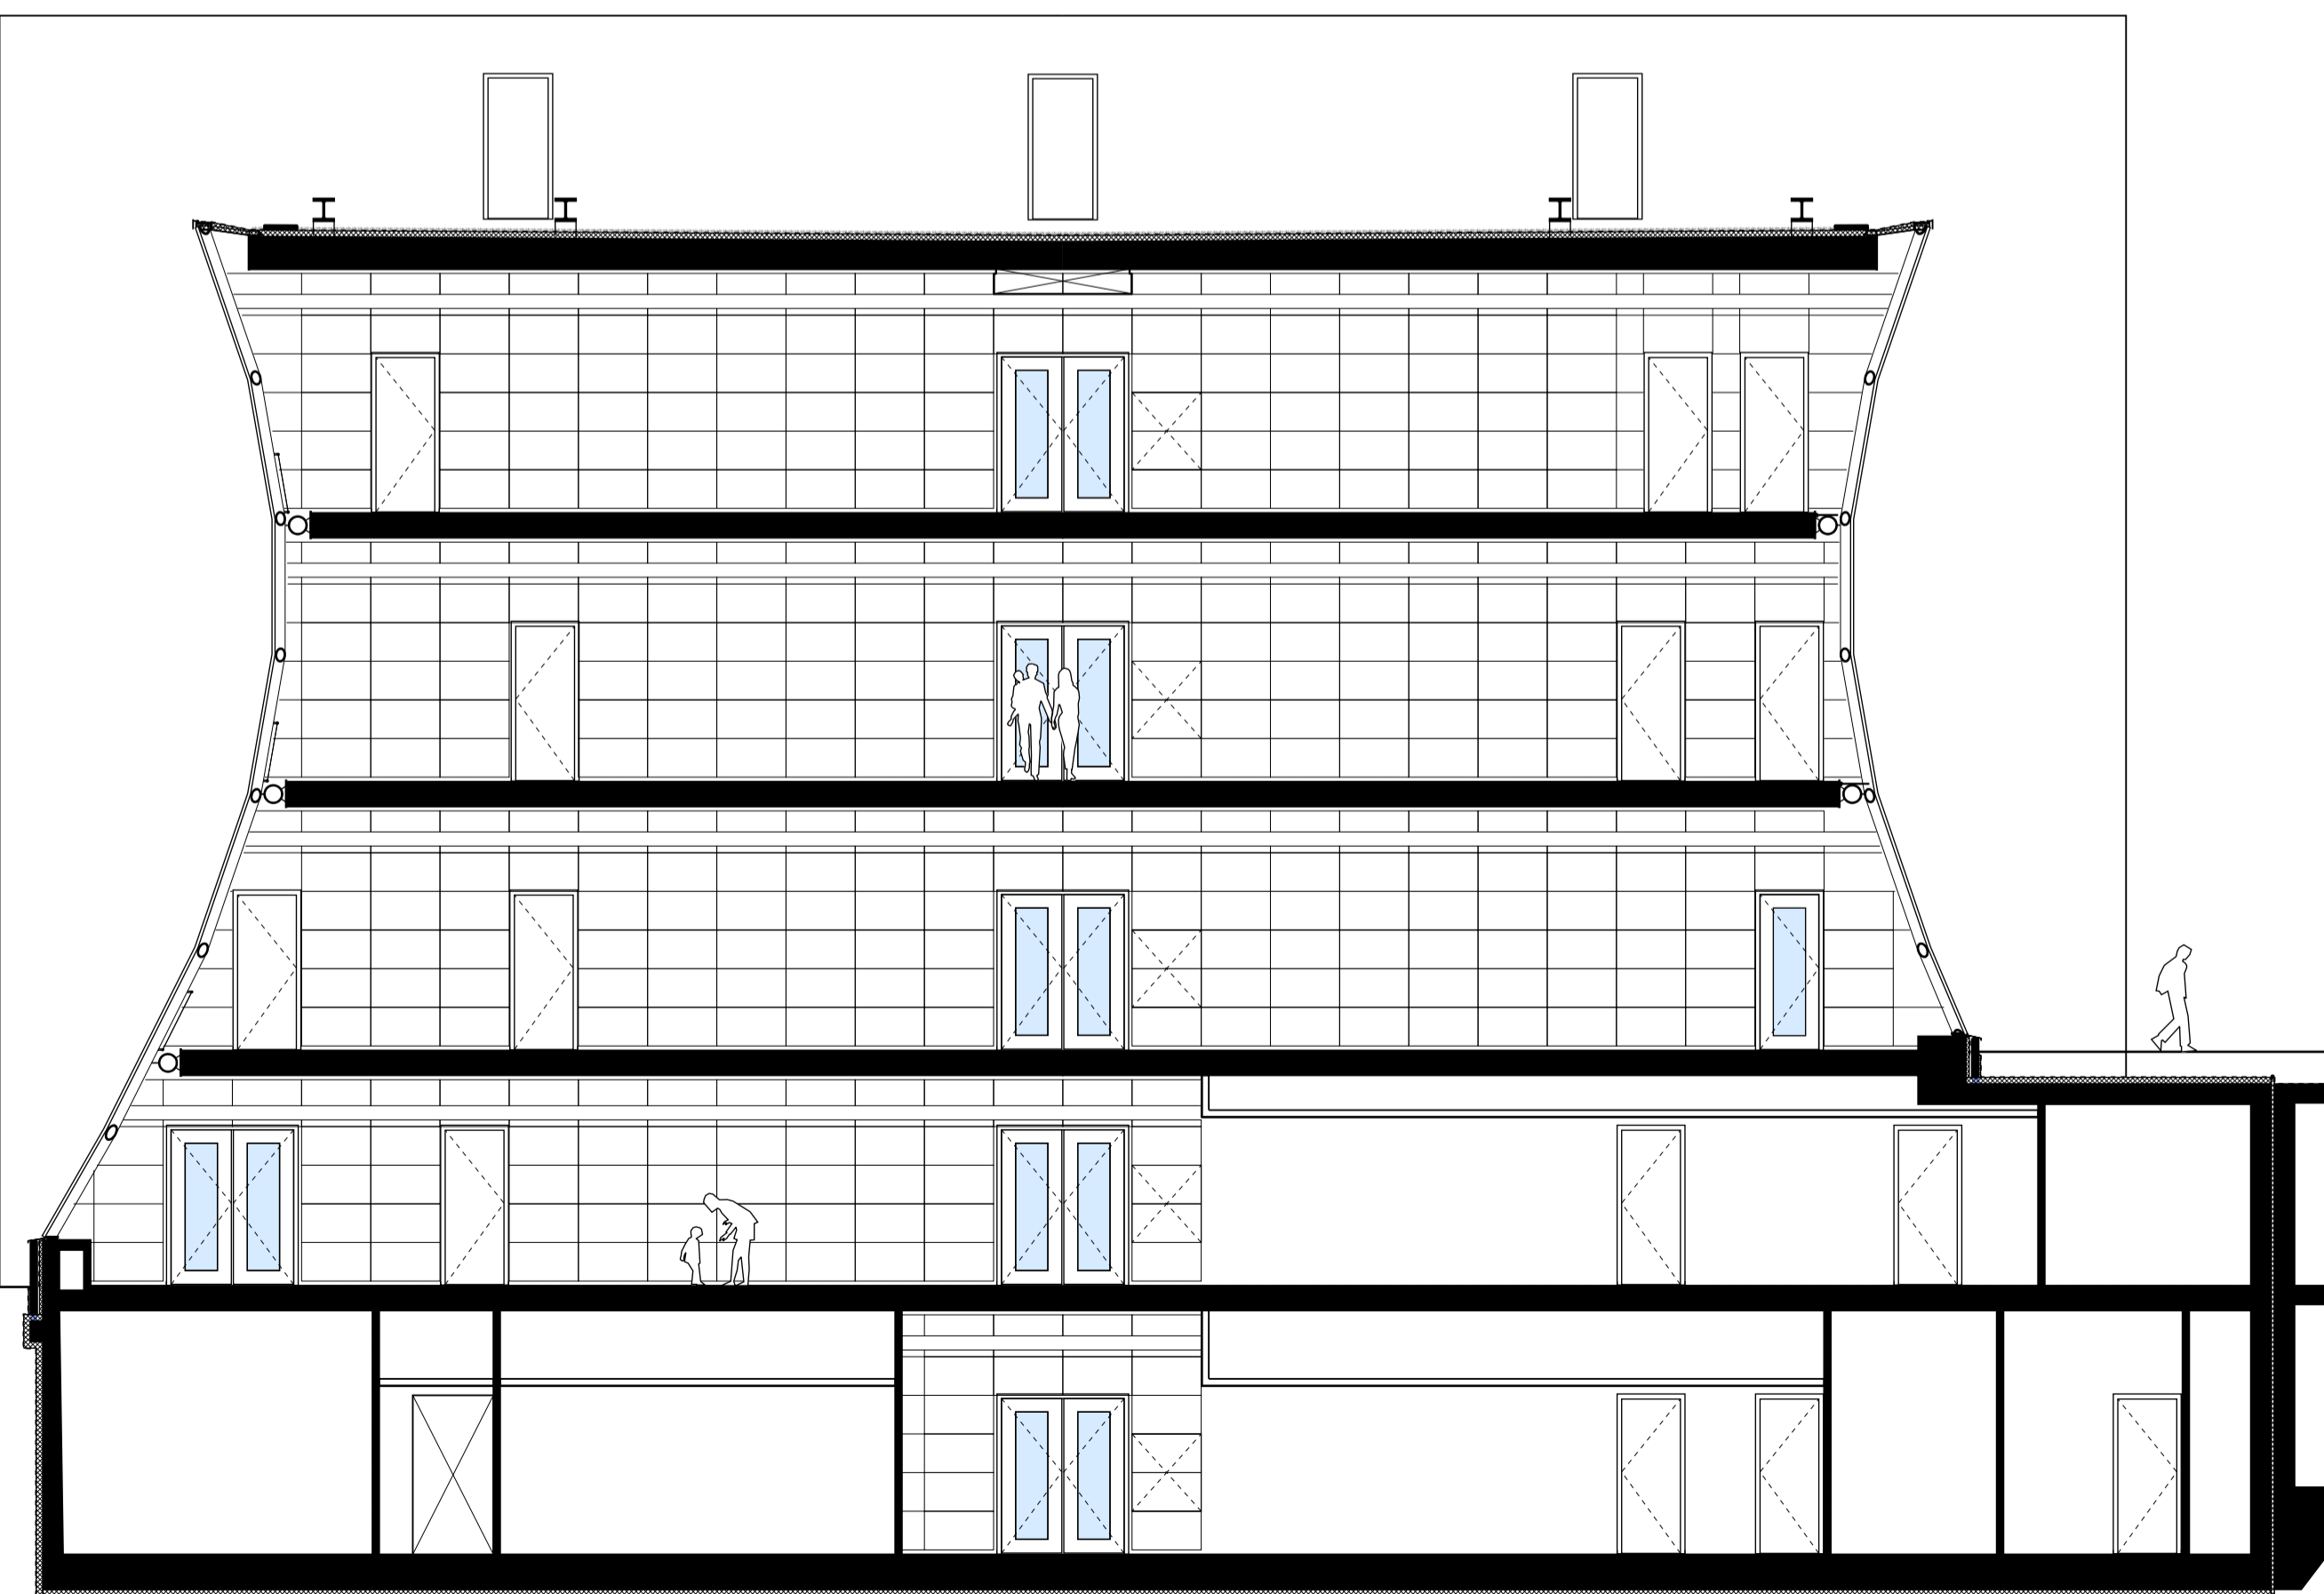

langsdoorsnede

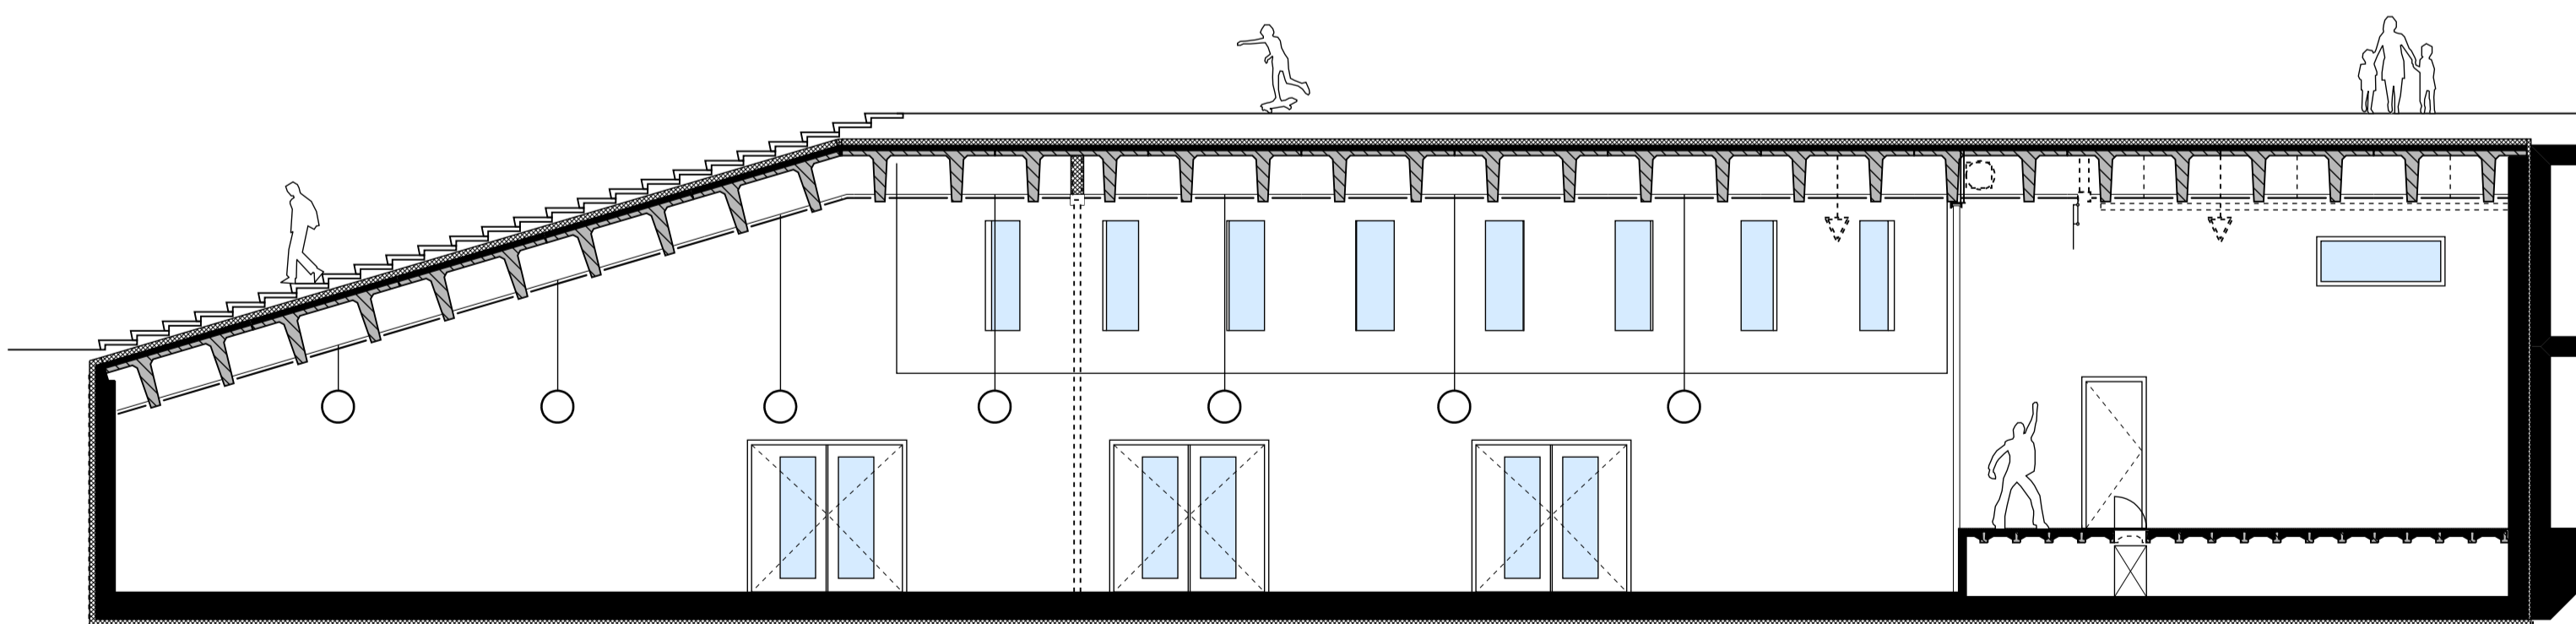

doorsnede theaterzaal

