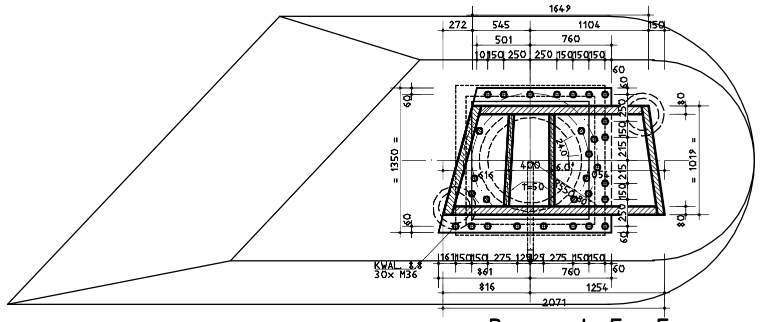

Doorsnede F - F
1:25

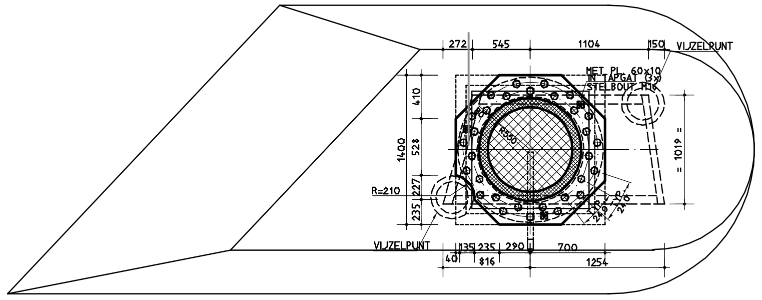

Doorsnede G - G
1:25

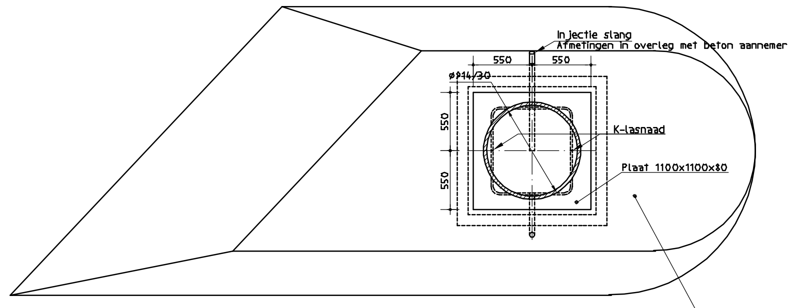

Doorsnede H - H
1:25

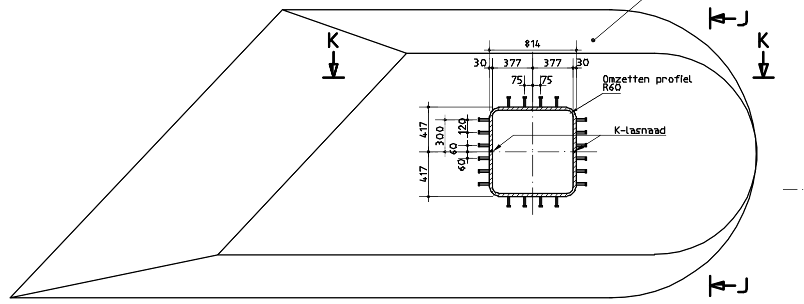

Doorsnede I - I
1:25

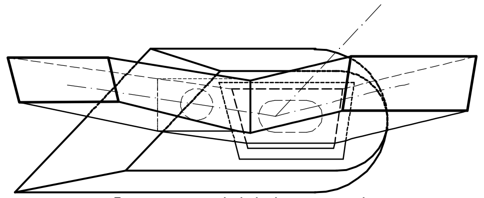

Bovenaanzicht boogpoot
1:50

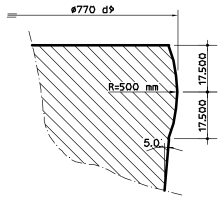

Detail 1
1:1

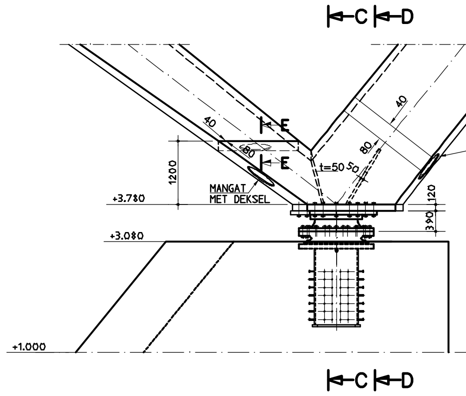

Aanzicht boogpoot
1:50

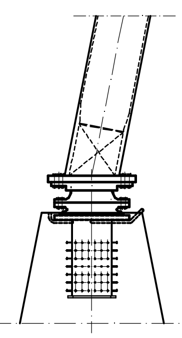

Doorsnede C - C
1:50

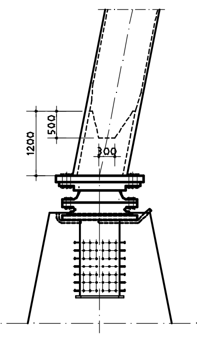

Doorsnede D - D
1:50

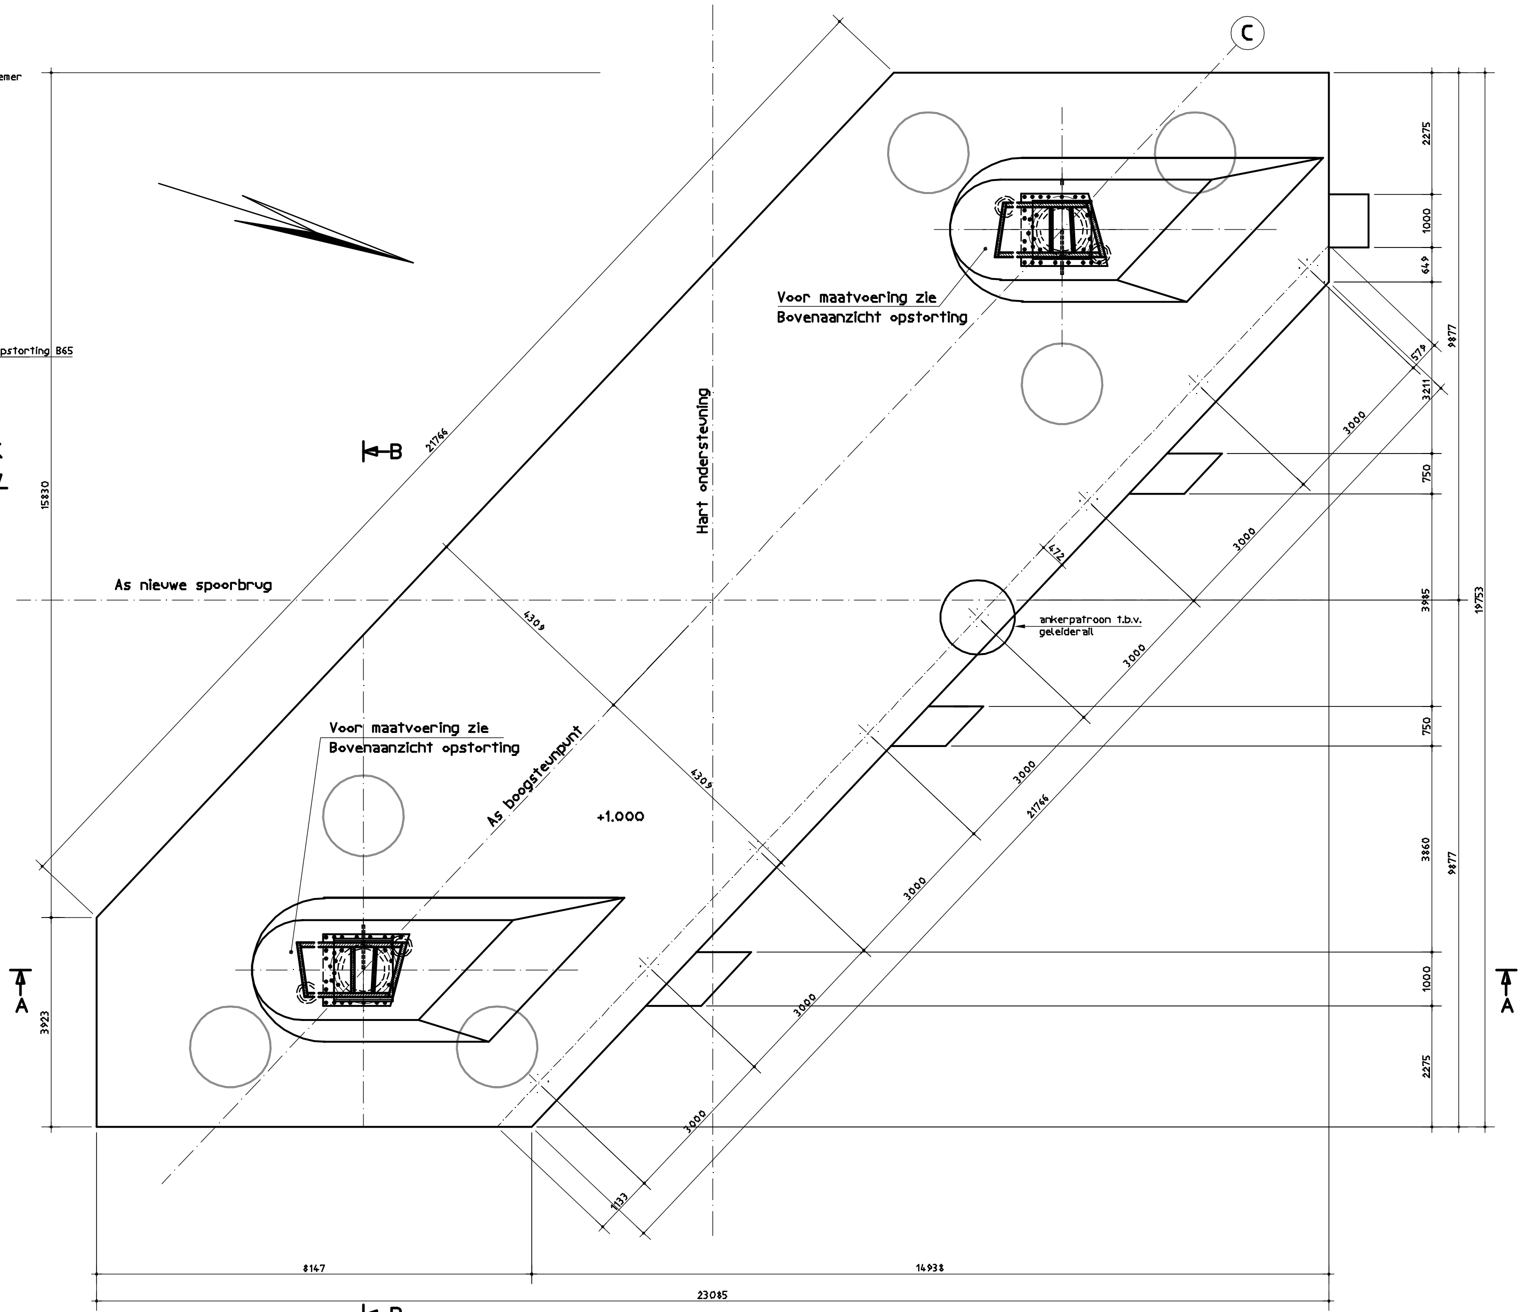

Bovenaanzicht noordelijk boogsteunpunt (as C)
1:50

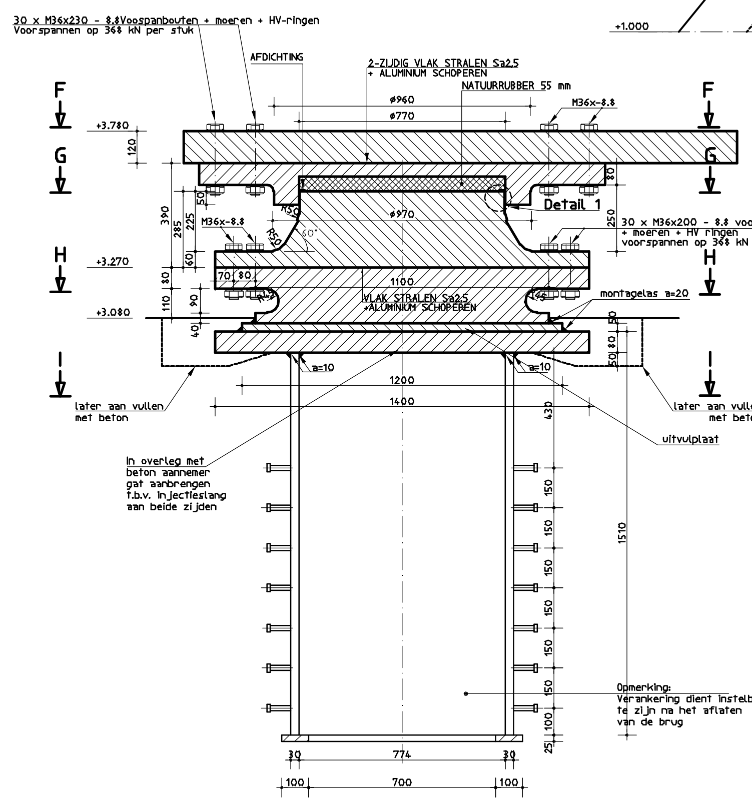

Doorsnede oplegging
1:10

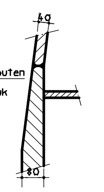

Doorsnede E-E
1:10
PRINCIPE PLAATOVERGANG

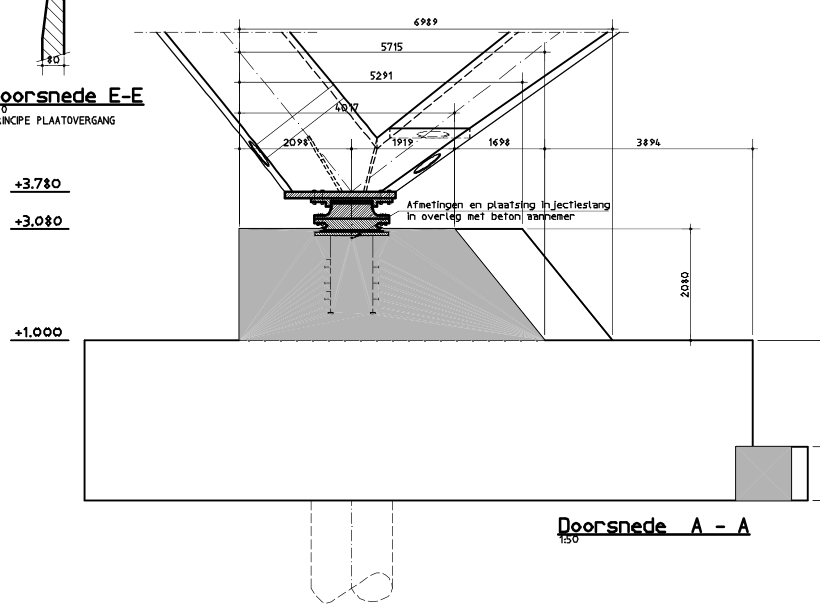

Doorsnede A - A
1:50

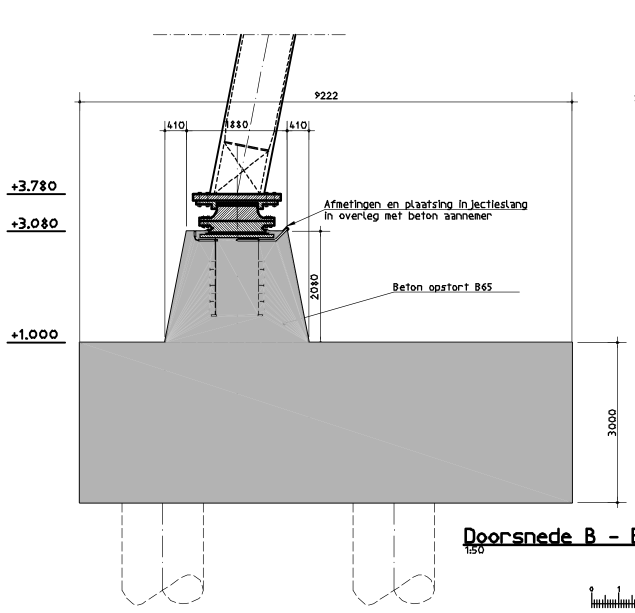

Doorsnede B - B
1:50

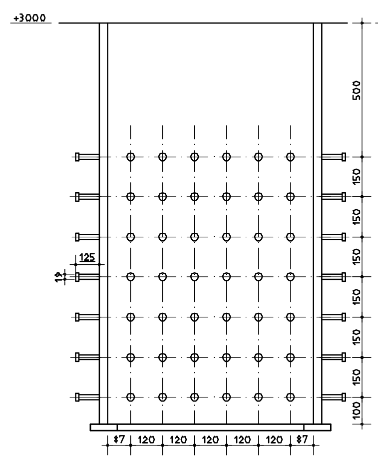

Aanzicht deuvels J - J
1:10

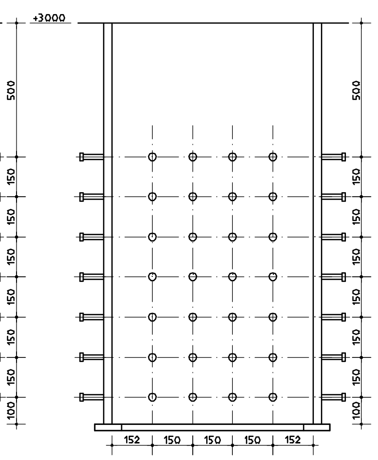

Aanzicht deuvels K - K
1:10

Extra voorzieningen:
- Centreer pennen
- Ruimte voor de bouten
- Onderlegplaten

- Hoogtematen in m t.o.v. N.A.P.
- Maten in mm tenzij anders vermeld
- De set tekeningen omvat tek. nr. 4-3010 t/m 4-3060
- Staalkwaliteit S355 J2G3
- Deuvels S235 J02
- Aantal deuvels 140

ARCADIS BOUW/INFRA
Berkenweg 7
Postbus 220, 3800 AE Amersfoort
Telefoon 033 460 44 00
Telefax 033 460 44 06

Project
Groningen - Sauwerd
van Starkenborghkanaal

Uitg.	Datum	Getekend	Opmerkingen
C	05-12-01	S.Abrahamse	oplegging
B	15-05-01	S.Abrahamse	
A	05-03-01	RVoskuilen	

Onderdeel
Werktekening
Boogsteunpunt

Status: In bewerking / Conceptversie / Goedgekeurd / Vrijgegeven

Goedgekeurd : H. Beertsen
Vrijgegeven : H. Hendriks
schaal : 1:50\25\10\1
Formaat : A0

Codering derden : 006/K 5.408
Tekeningnummer:
Gn-Swd 11/2/1 **4-4019**

ARCADIS Bouw/Infra BV is ontstaan uit Articon, Grabowsky&Poort, Heidemij Advies Bouw, Bureau Jongen, Starke Diekstra en Van der Mast