


<b>SCHAAL:</b> 1: 10	<b>GETEKEND:</b> AR	<b>OPDRACHTGEVER:</b> Fam. A. Roessen	<b>ROESSEN</b> Projectmanagement & Contracting Groeneweg 1 2691 MJ 's-GRAVENZANDE T 0174 641 536 F 0174 641 538 E info@roessen.com W www.roessen.com
<b>FORMAAT:</b> A4	<b>PROJECT NR.:</b> R100	<b>PROJECT:</b> Nieuwbouw garage	
<b>DATUM:</b> 28-02-05 01-02-05	<b>TEKENING NR.:</b> 10-06	<b>TEKENING:</b> Detail 10+11+12	

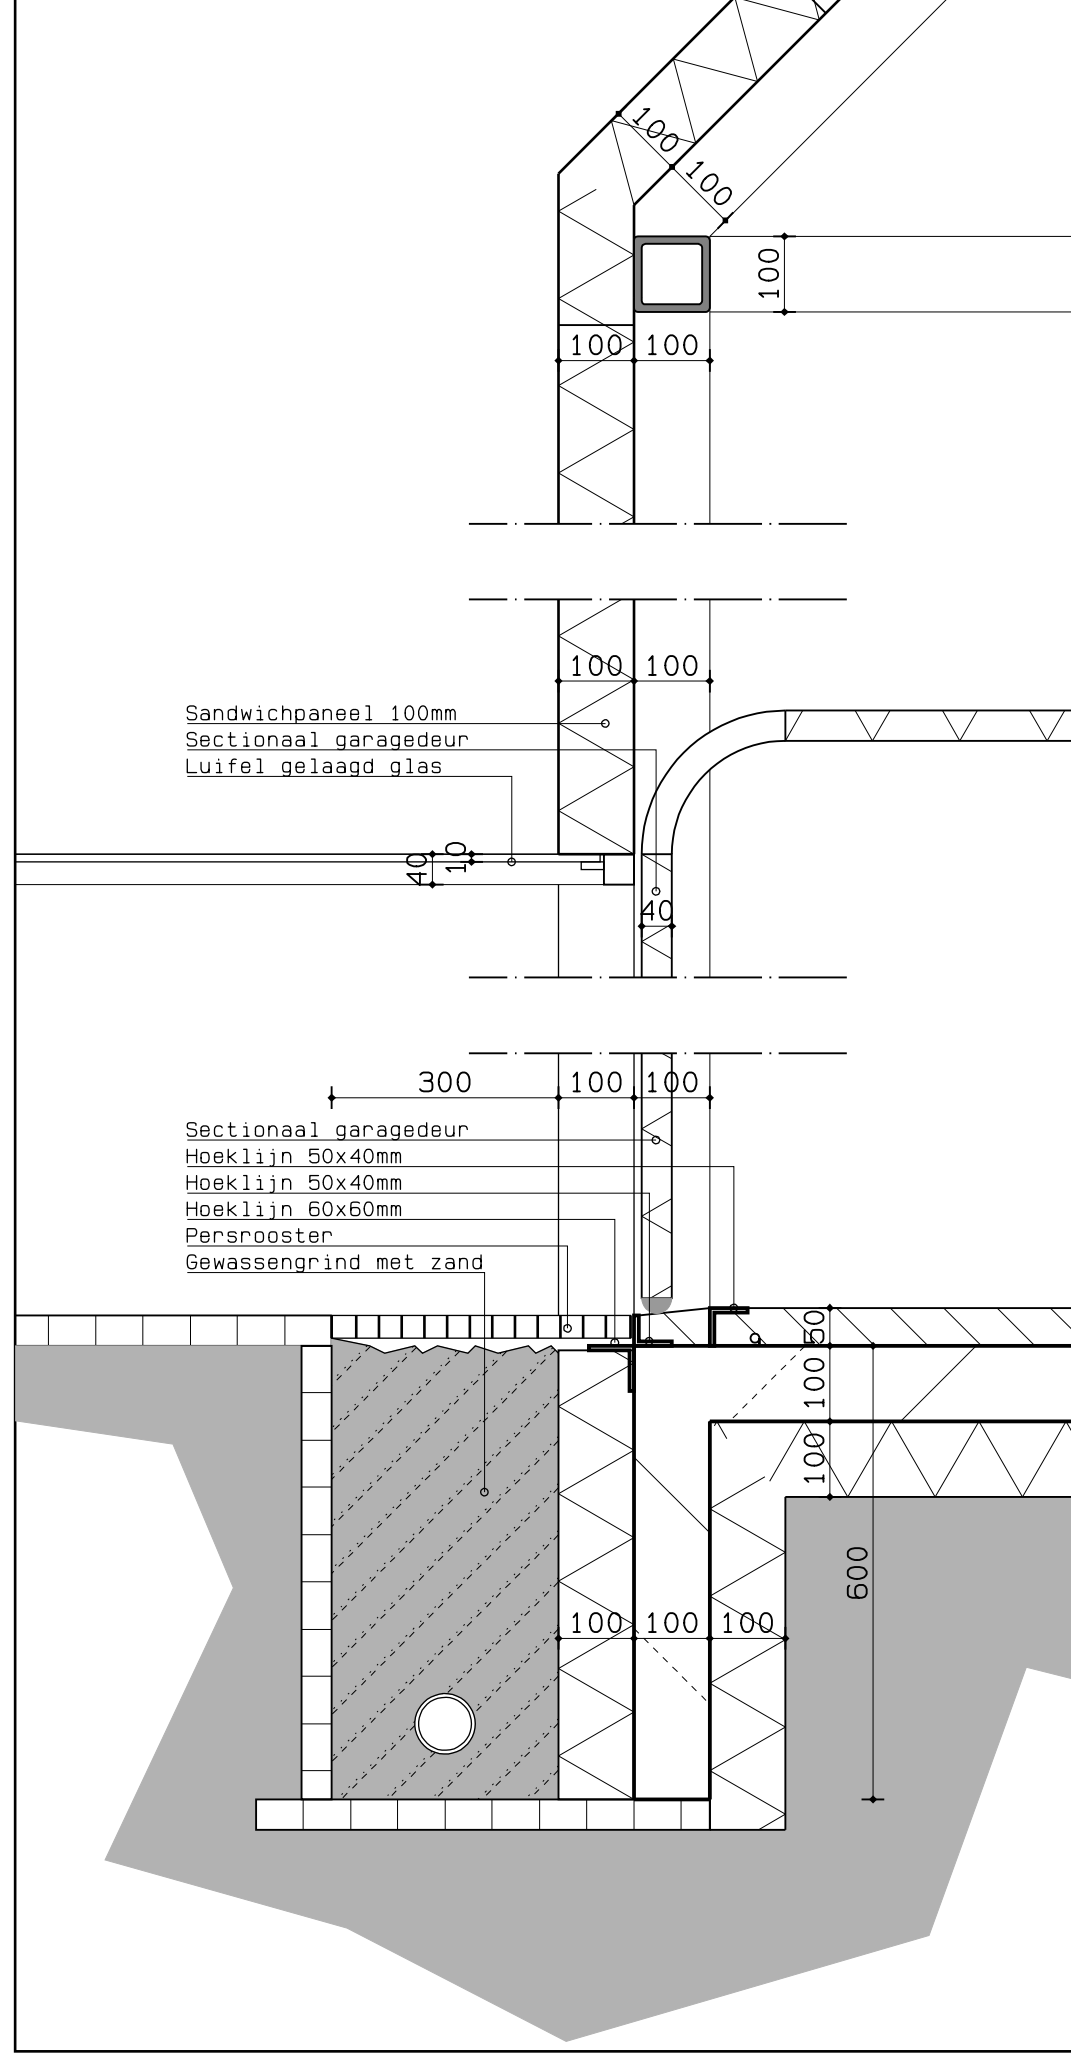

<b>SCHAAL:</b> 1: 10	<b>GETEKEND:</b> AR	<b>OPDRACHTGEVER:</b> Fam. A. Roessen	<b>ROESSEN</b> Projectmanagement & Contracting Groeneweg 1 2691 MJ 's-GRAVENZANDE T 0174 641 536 F 0174 641 538 E info@roessen.com W www.roessen.com
<b>FORMAAT:</b> A4	<b>PROJECT NR.:</b> R100	<b>PROJECT:</b> Nieuwbouw garage	
<b>DATUM:</b> 28-02-05 01-02-05	<b>TEKENING NR.:</b> 10-07	<b>TEKENING:</b> Detail 13+14+15	