




- STAALPROFIELEN**
- ① L 200x100x15 (RONDON)
  - ② PLAAT DIK 15
  - ③ PLAAT DIK 15
  - ④ STRIP 100x15 (AAN 1 ZIJDE)
  - ⑤ PLAAT DIK 35
  - ⑥ PLAAT DIK 50
  - ⑦ KOPPLAAT DIK 12
  - ⑧ KOKER 80x80x5
- PLOOISTRIPPEN 12x150 NIET GETEKEND

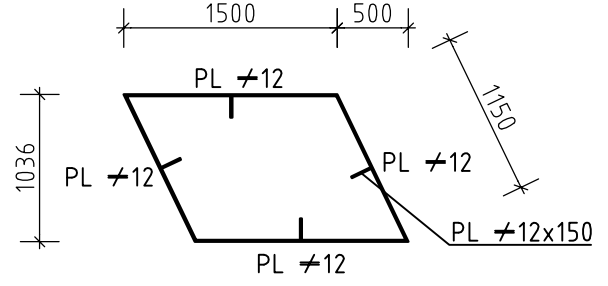


**DOORSNEDE K-K**  
SCHAAL 1:50

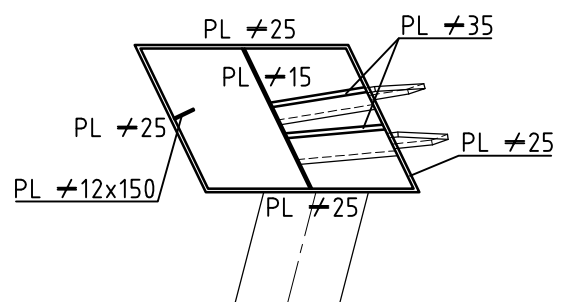


**DOORSNEDE L-L**  
SCHAAL 1:50

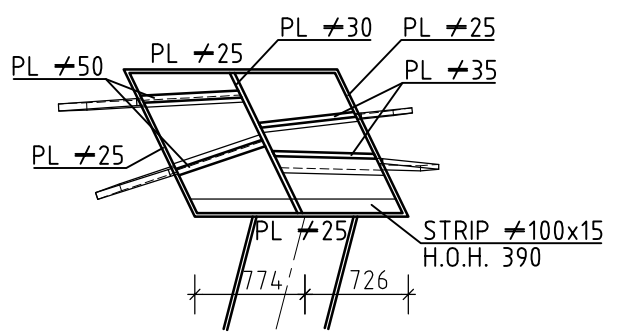


**DOORSNEDE M-M**  
SCHAAL 1:50

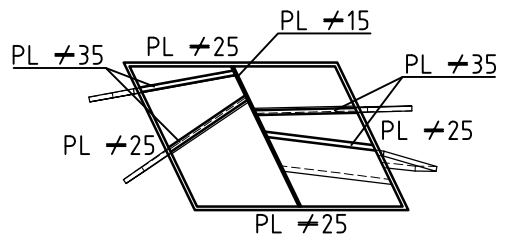


**DOORSNEDE N-N**  
SCHAAL 1:50

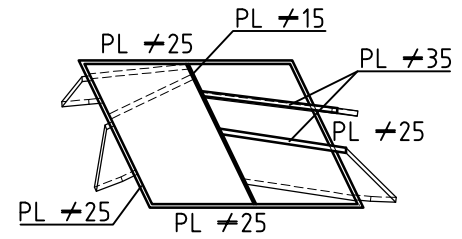

**DOORSNEDE O-O**  
SCHAAL 1:50

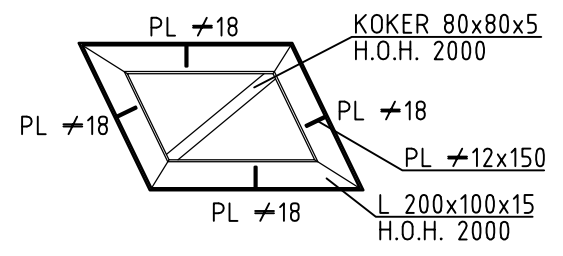

**DOORSNEDE P-P**  
SCHAAL 1:50

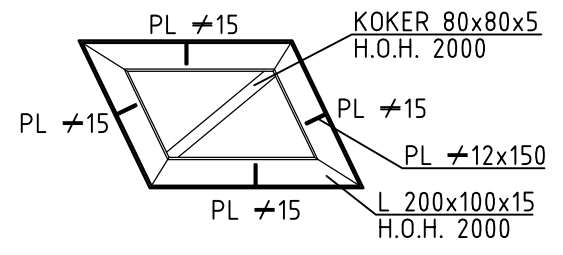

**DOORSNEDE Q-Q**  
SCHAAL 1:50

**DETAIL PYLOONKOP**  
SCHAAL 1:50