




01 TYPE 1 - LANGSSCHOTTEN (Verdelen in segmenten van 1 meter)
B-0009 SCHAAL 1:50

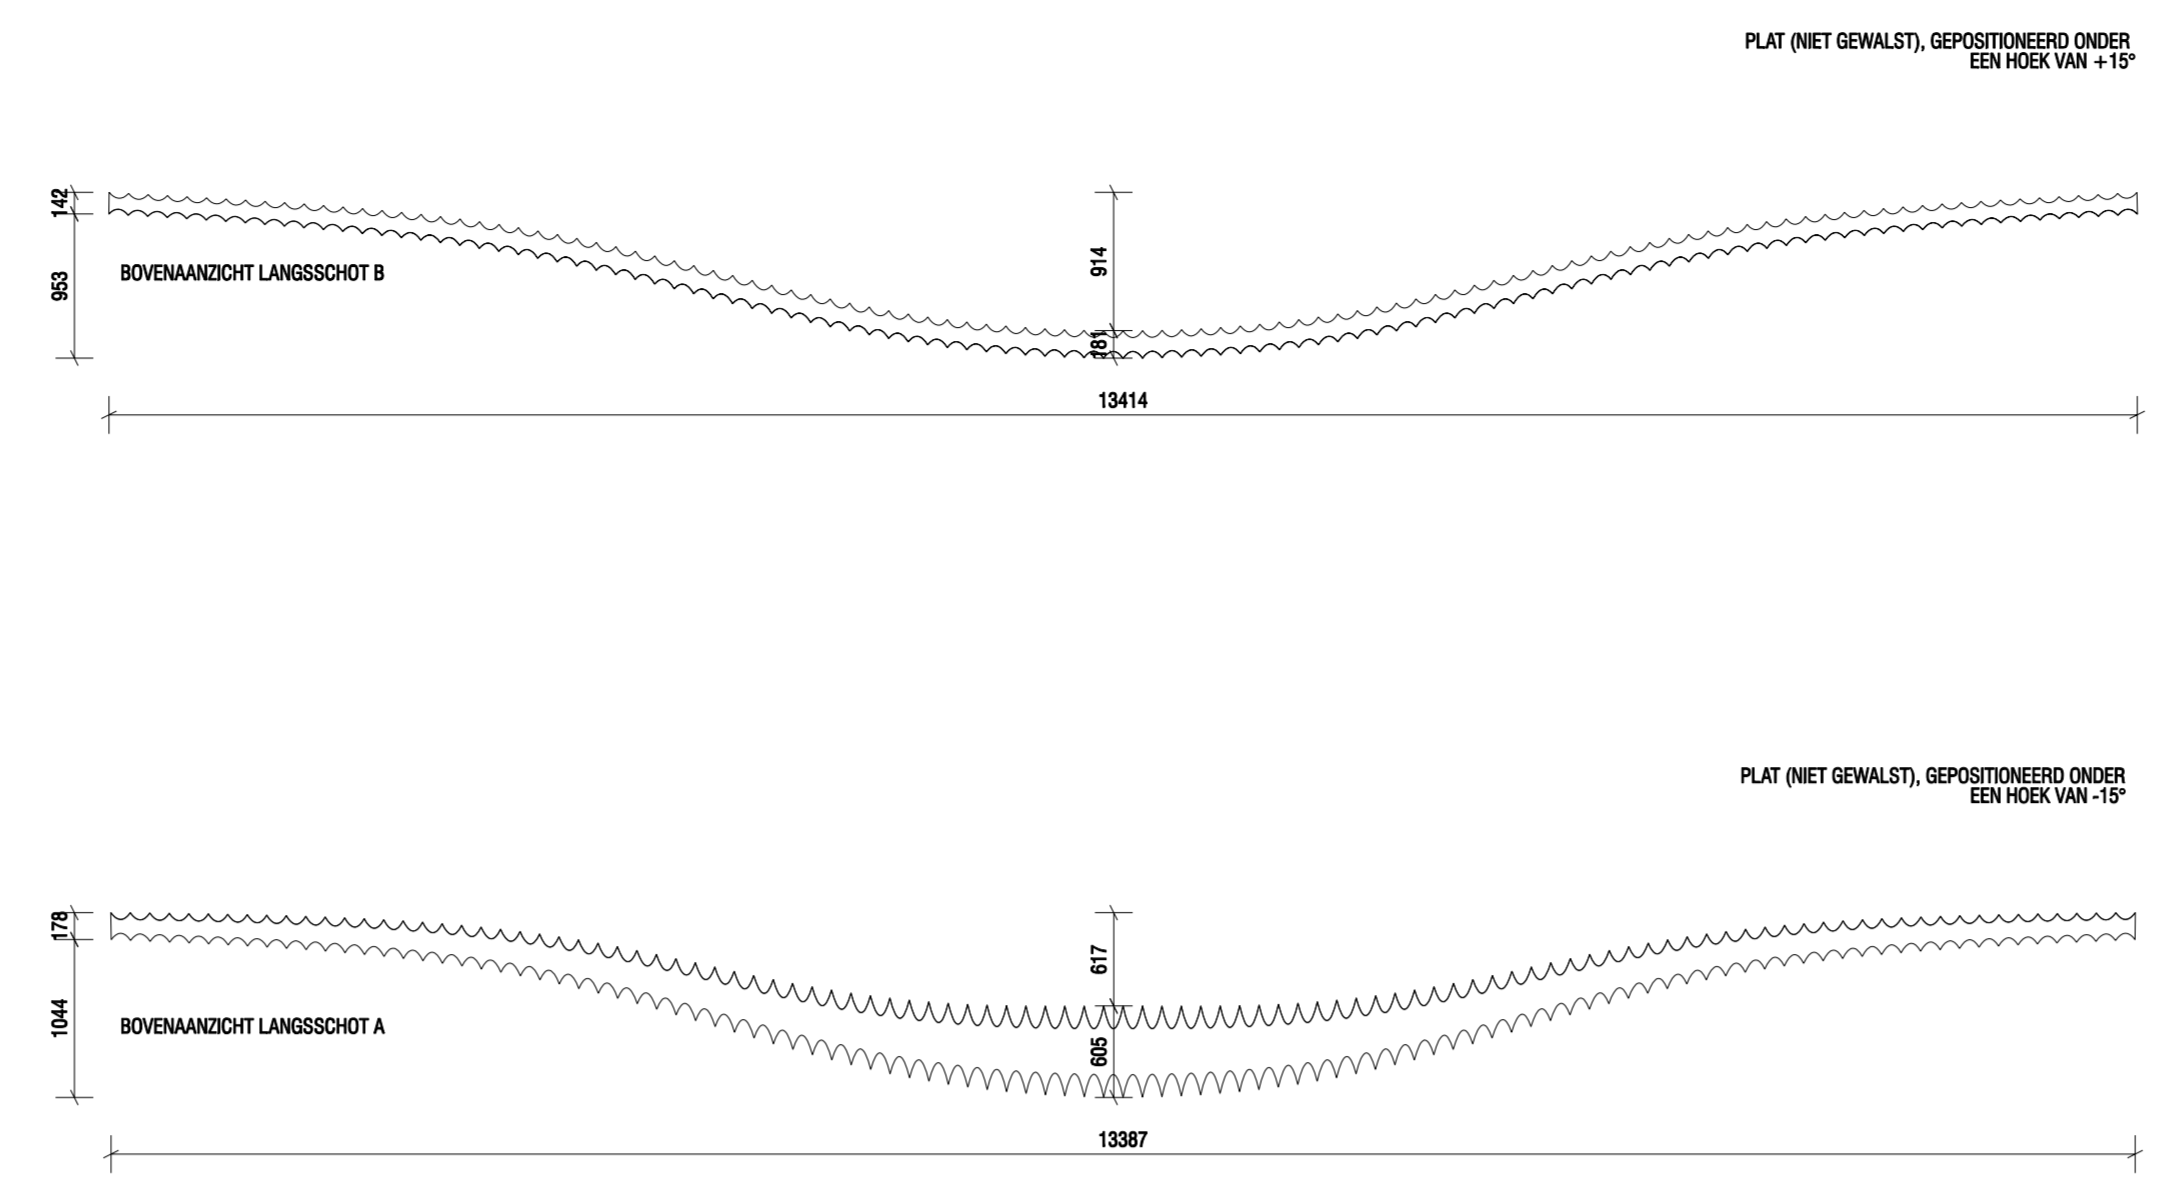


04 TYPE 2C - LANGSSCHOTTEN (Verdelen in segmenten van 1 meter)
B-0009 SCHAAL 1:50

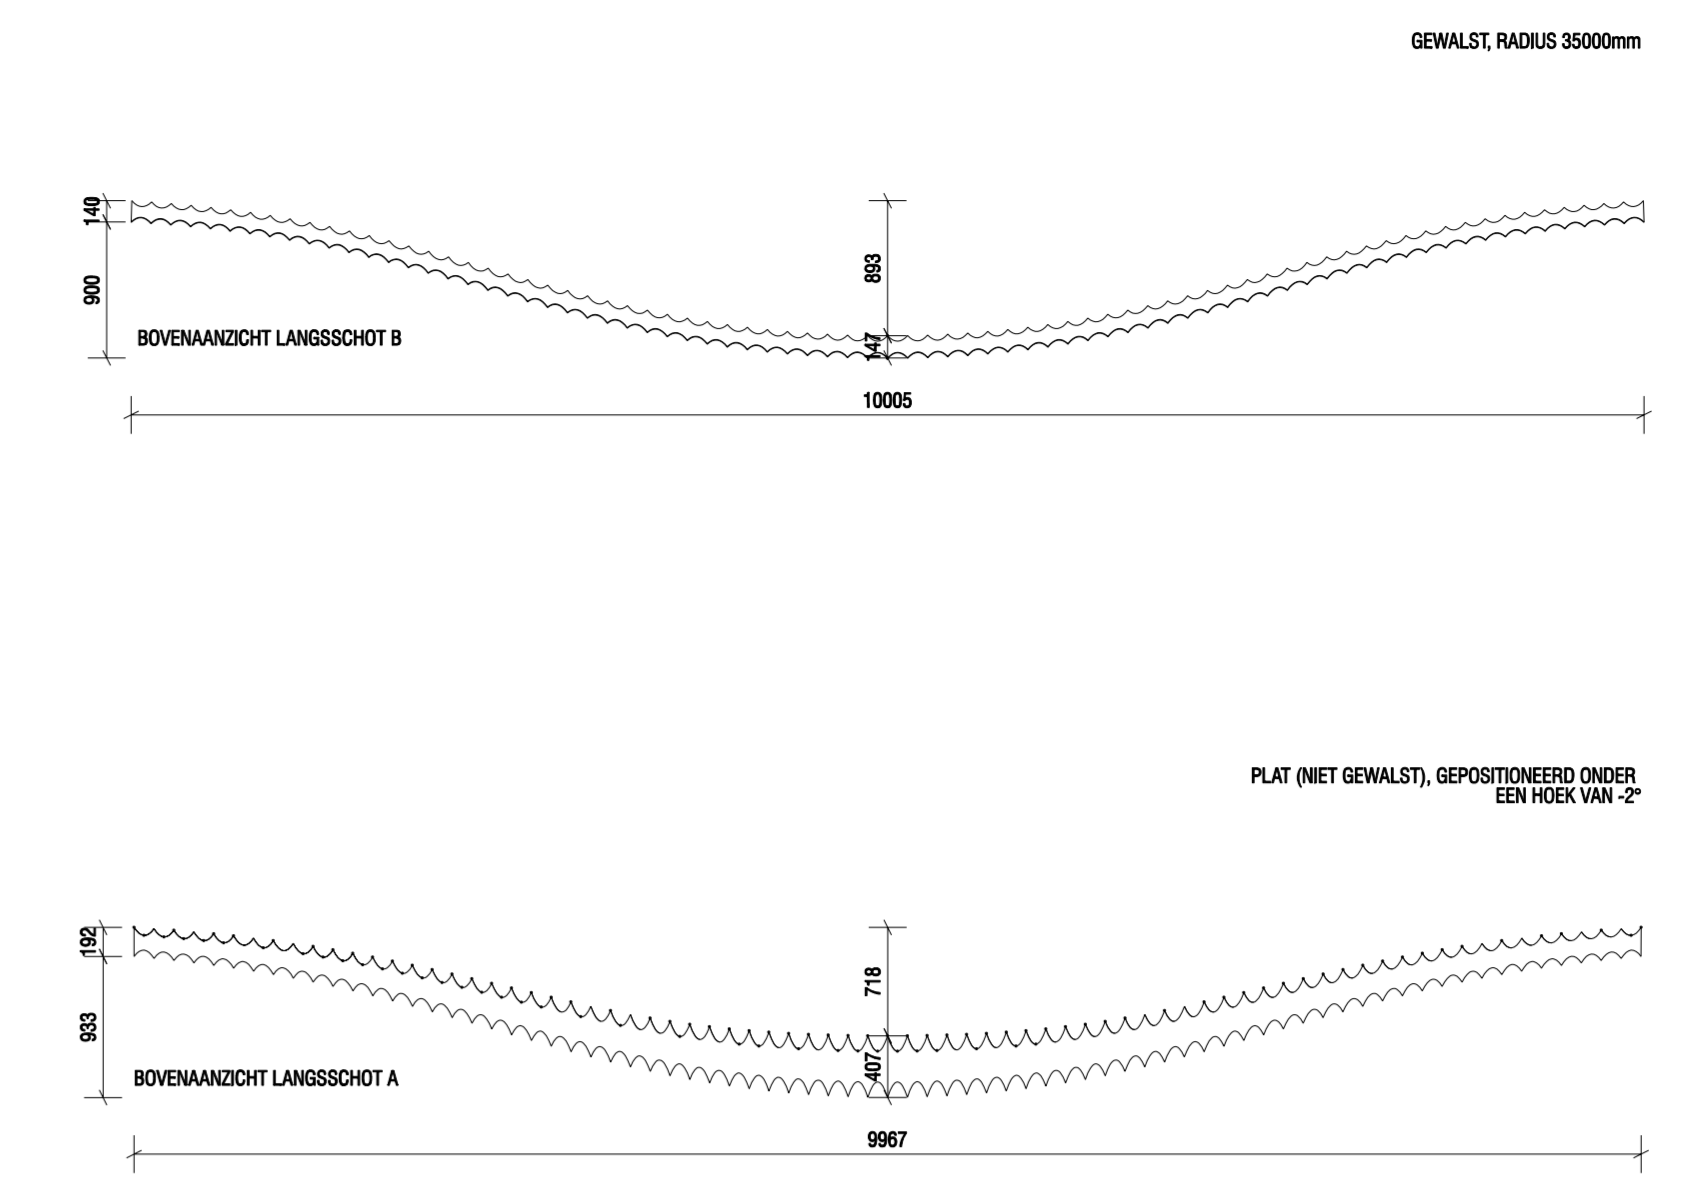


07 TYPE 4 - LANGSSCHOTTEN (Verdelen in segmenten van 1 meter)
B-0009 SCHAAL 1:50

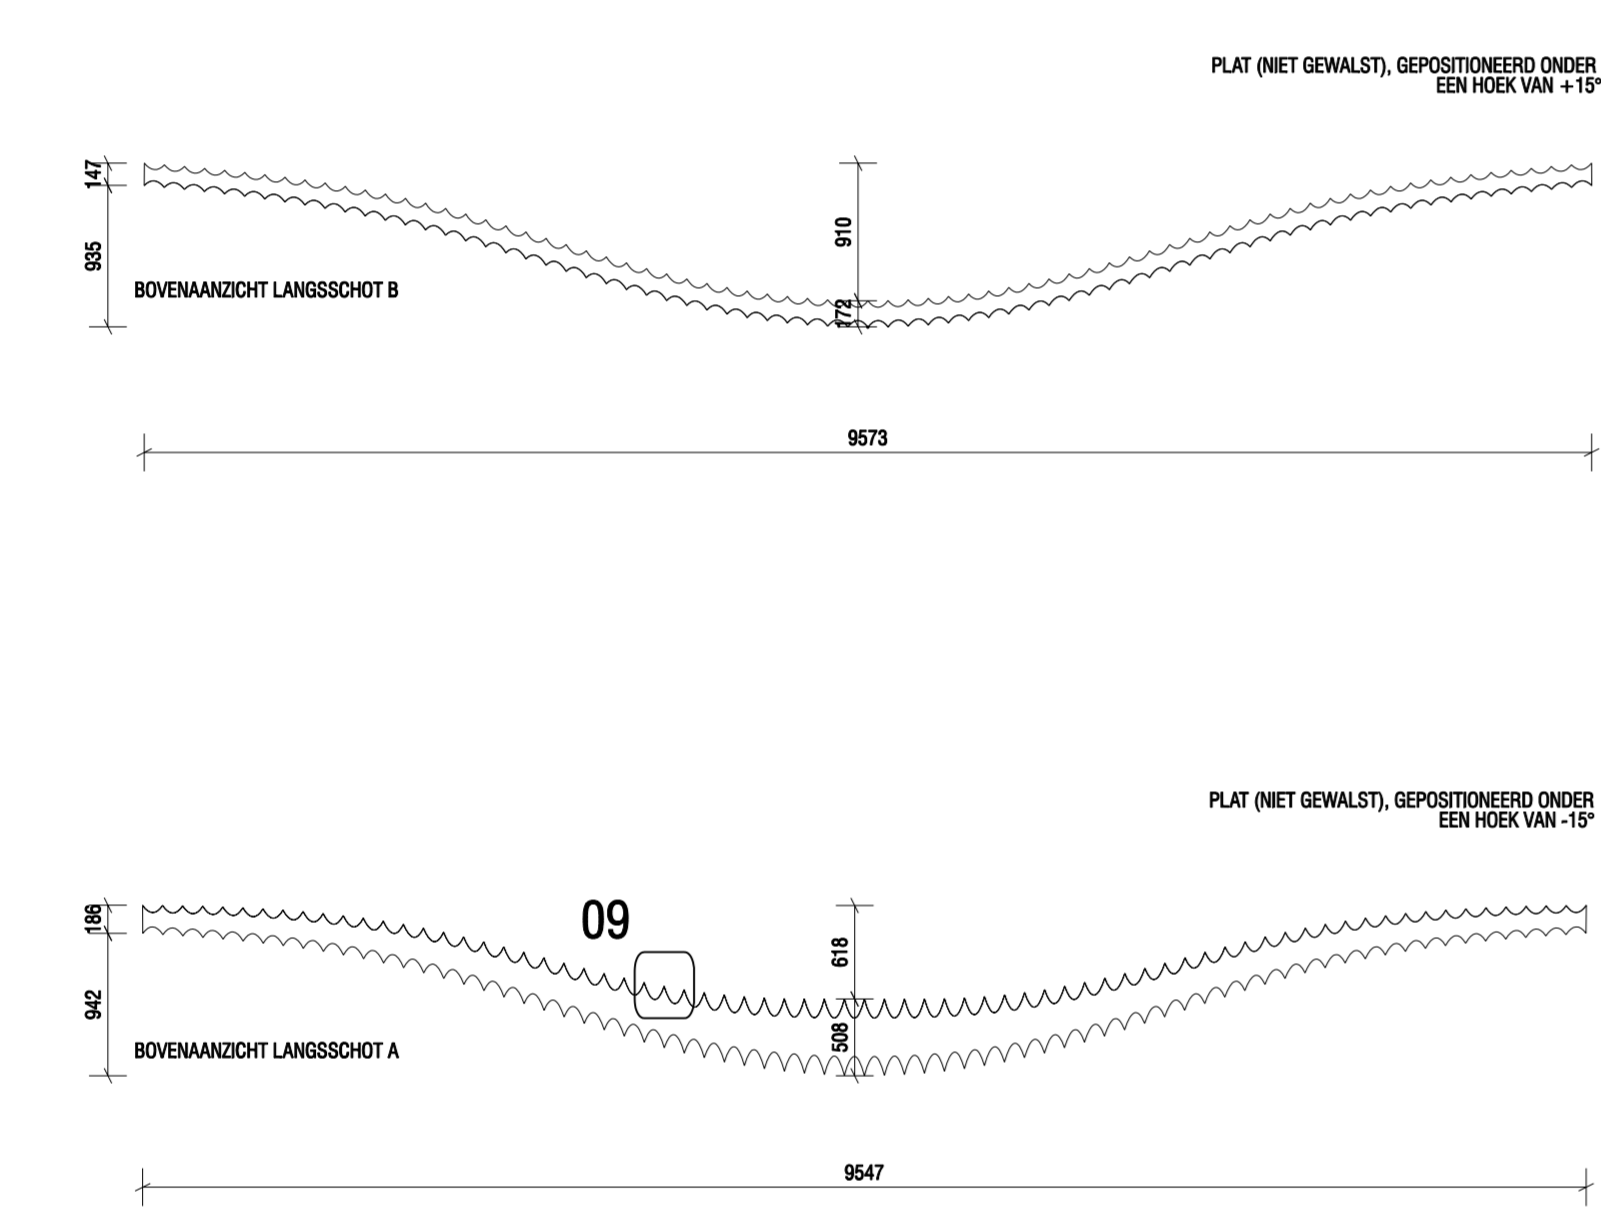


02 TYPE 2A - LANGSSCHOTTEN (Verdelen in segmenten van 1 meter)
B-0009 SCHAAL 1:50

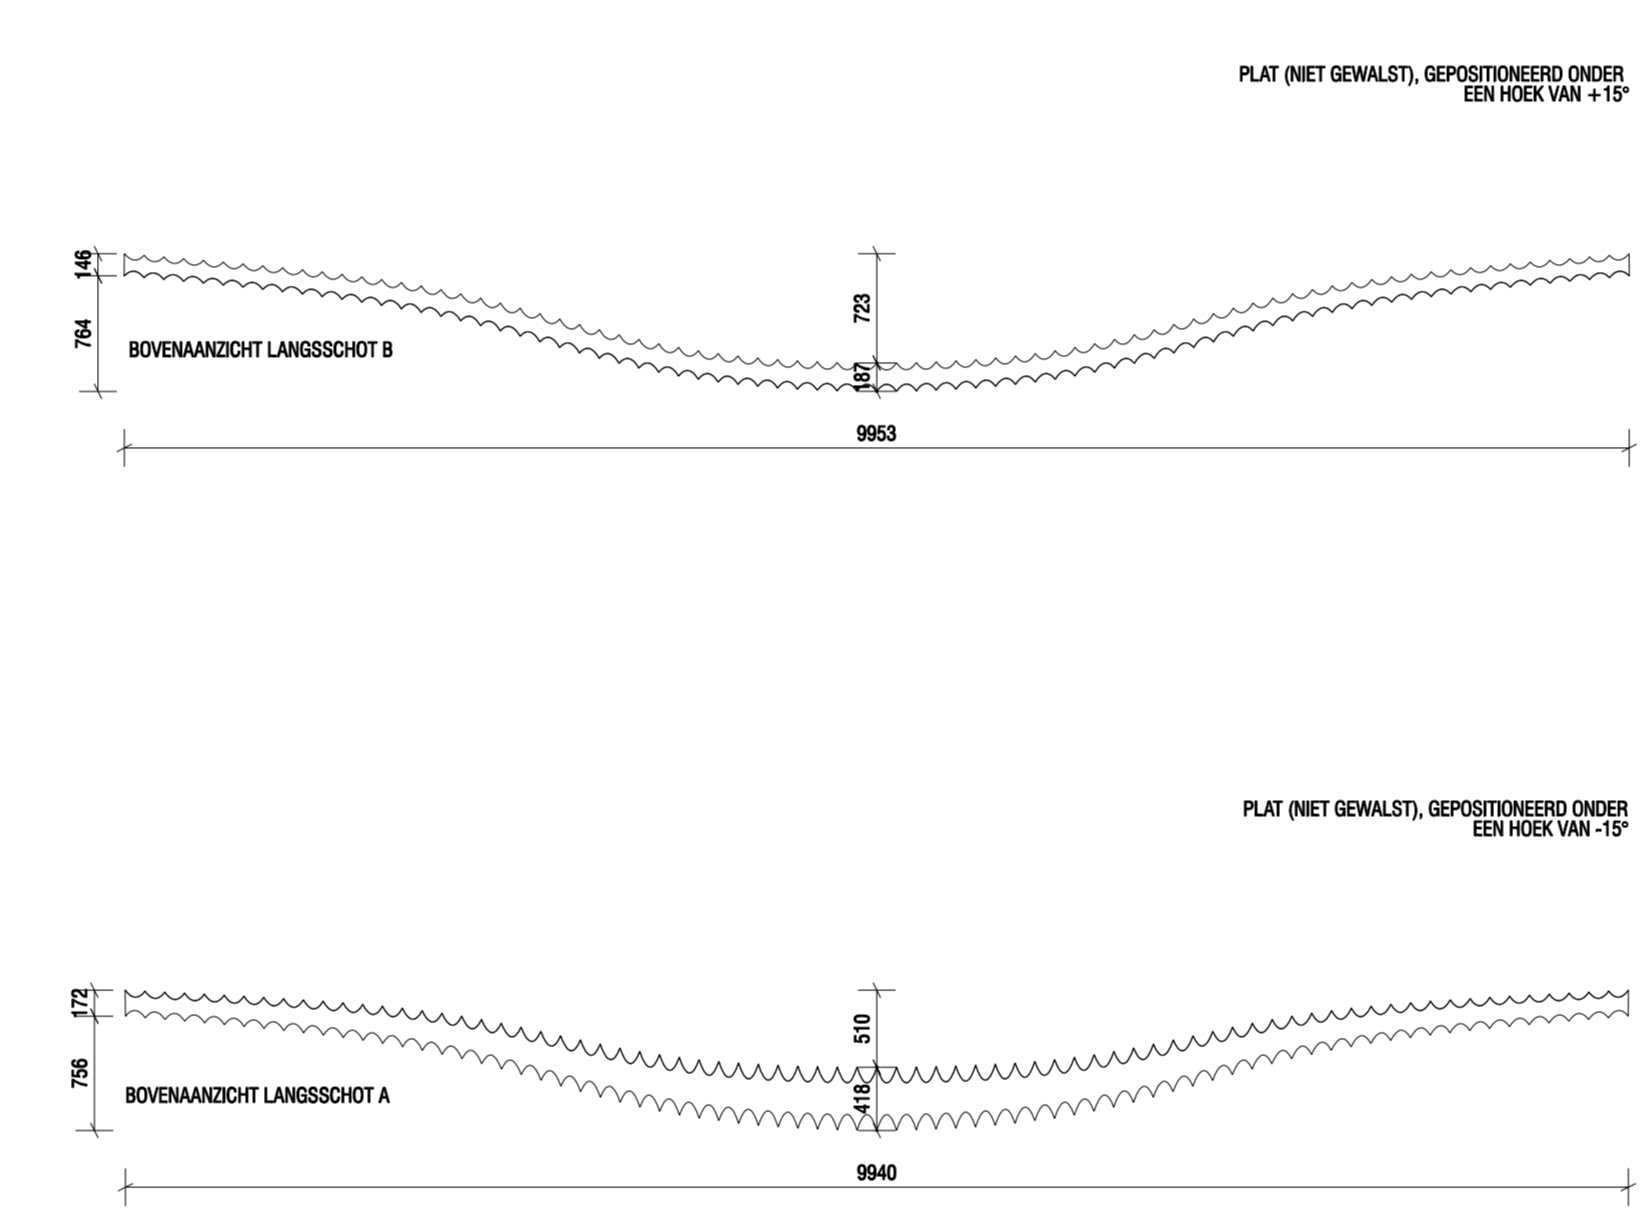



05 TYPE 3A - LANGSSCHOTTEN (Verdelen in segmenten van 1 meter)
B-0009 SCHAAL 1:50

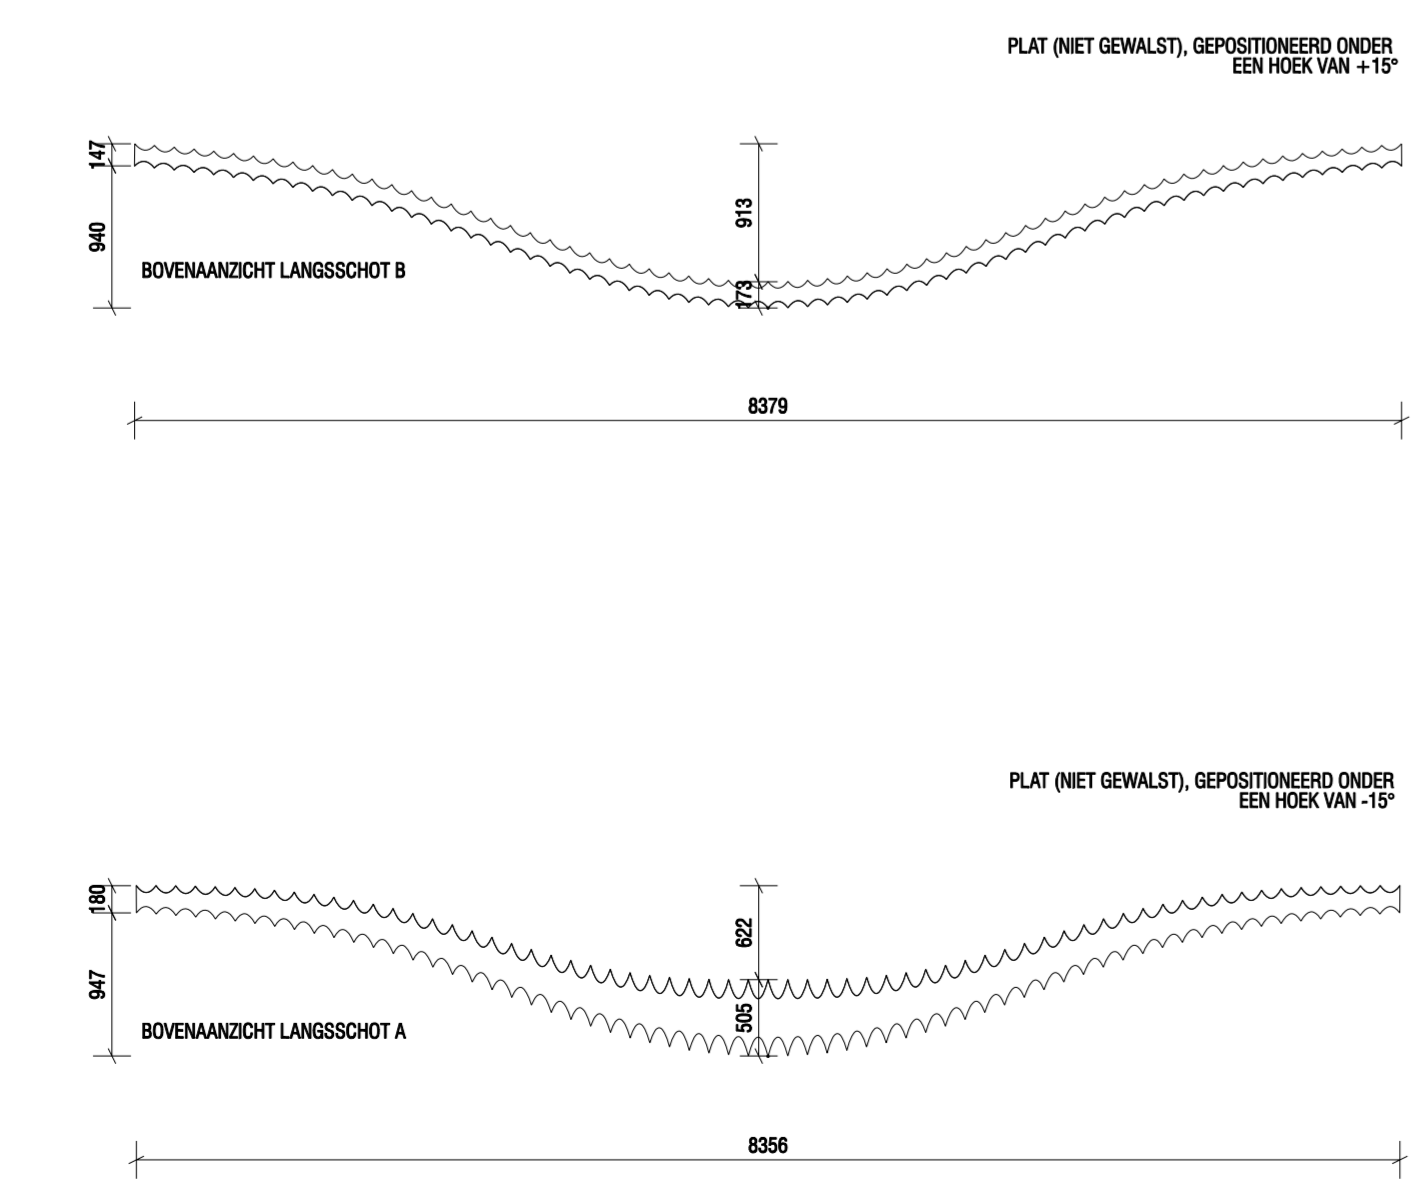


03 TYPE 2B - LANGSSCHOTTEN (Verdelen in segmenten van 1 meter)
B-0009 SCHAAL 1:50

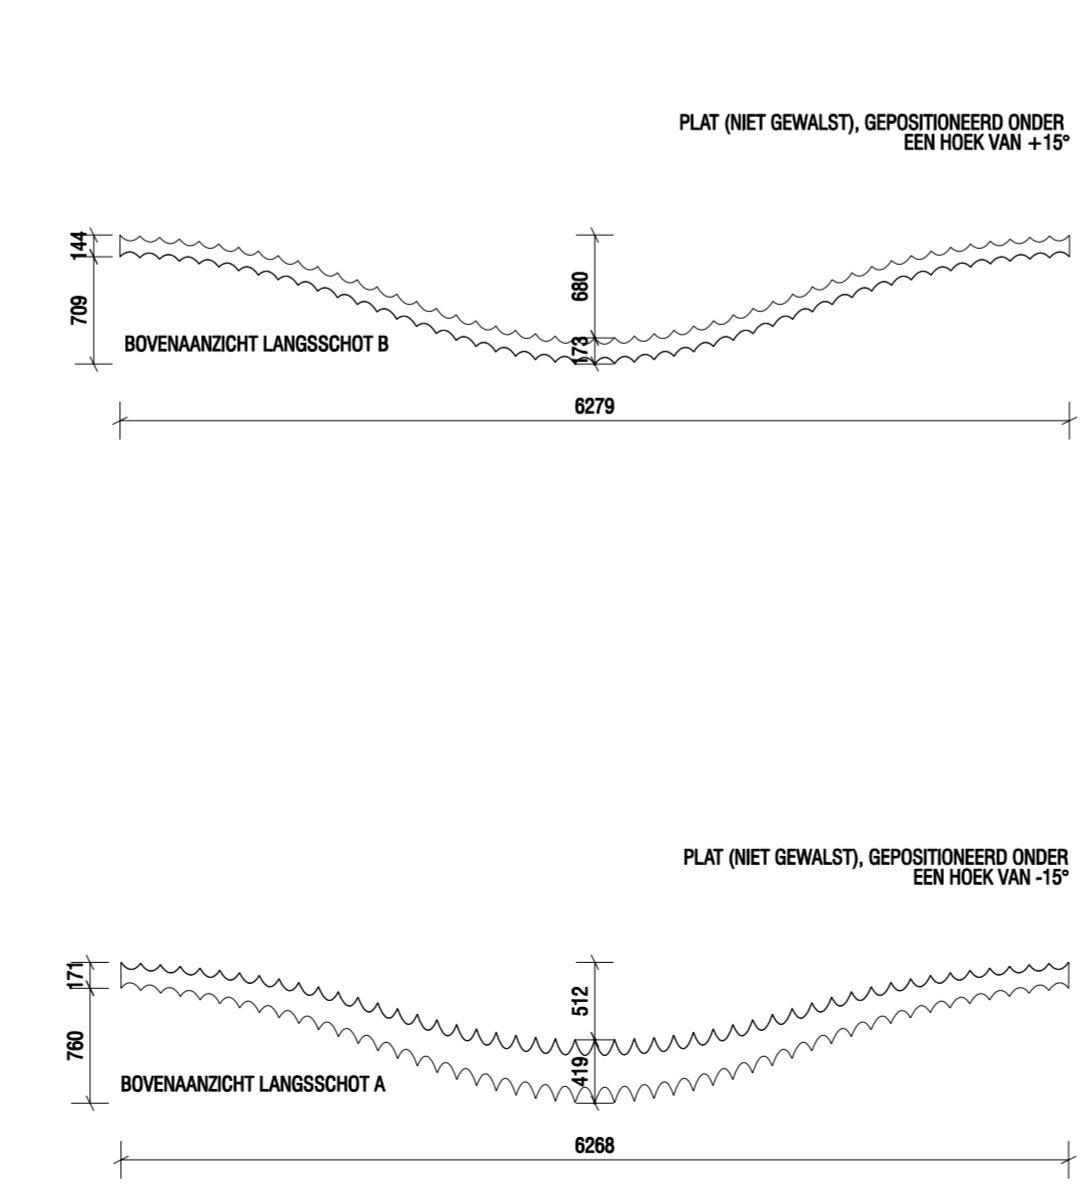


06 TYPE 3B - LANGSSCHOTTEN (Verdelen in segmenten van 1 meter)
B-0009 SCHAAL 1:50

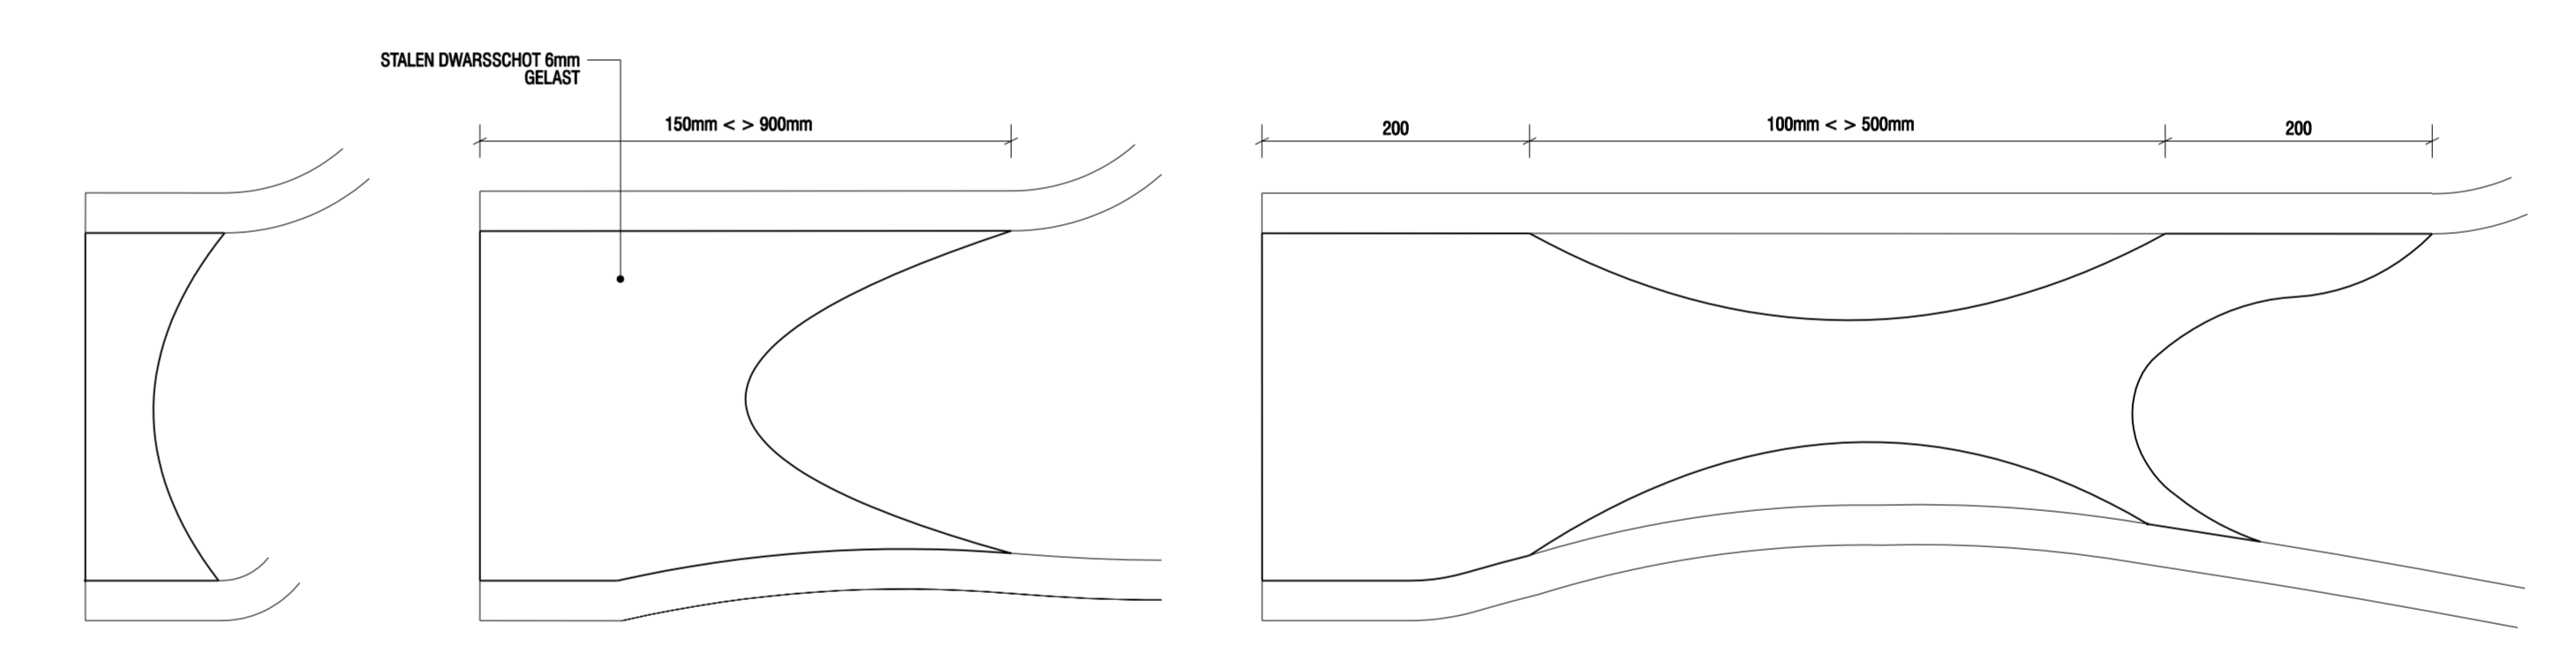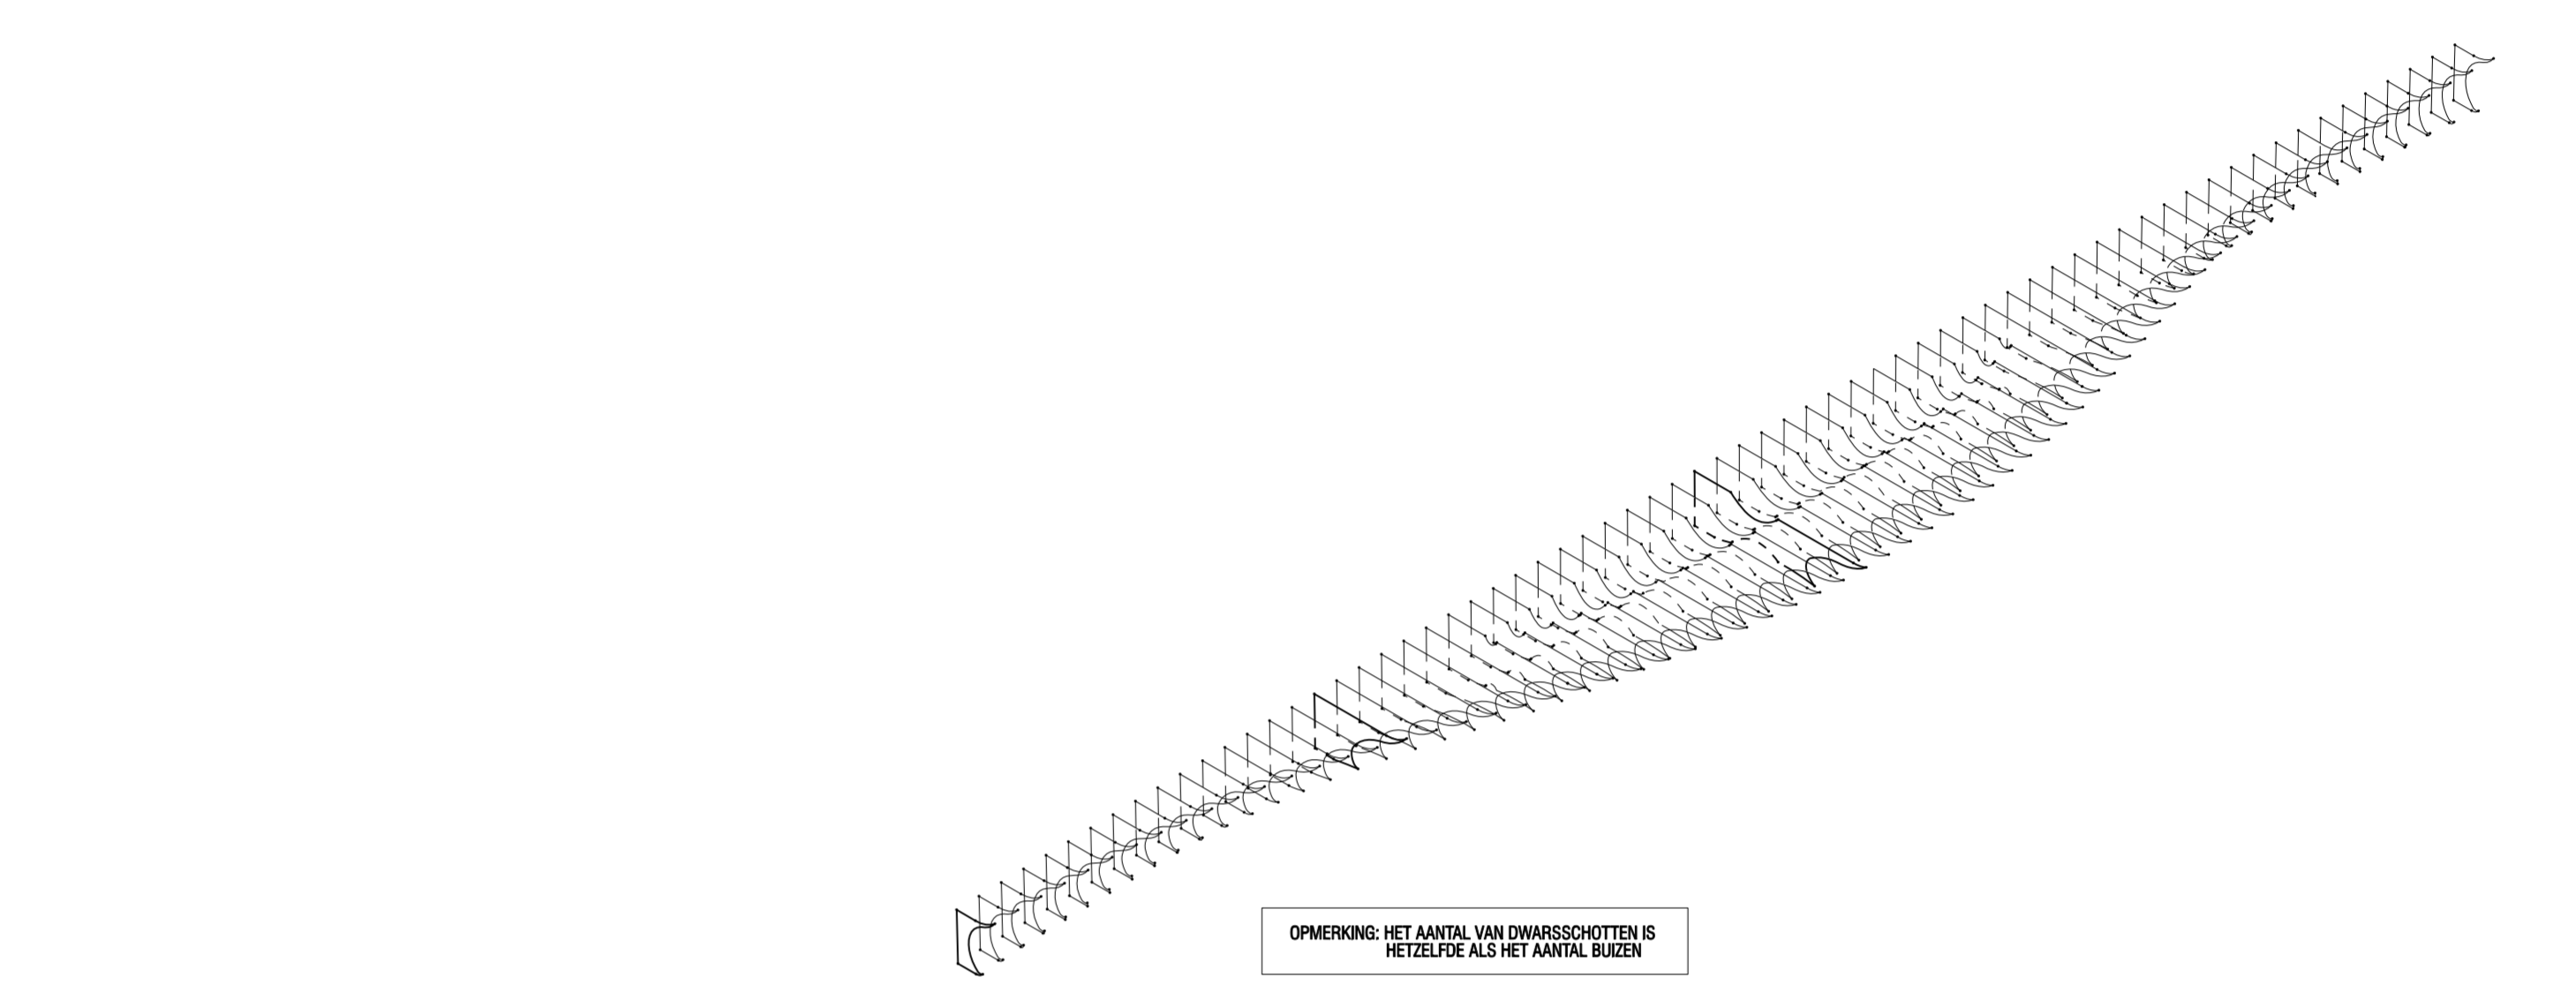

08 DWARSSCHOTTEN
B-0009 SCHAAL 1:5

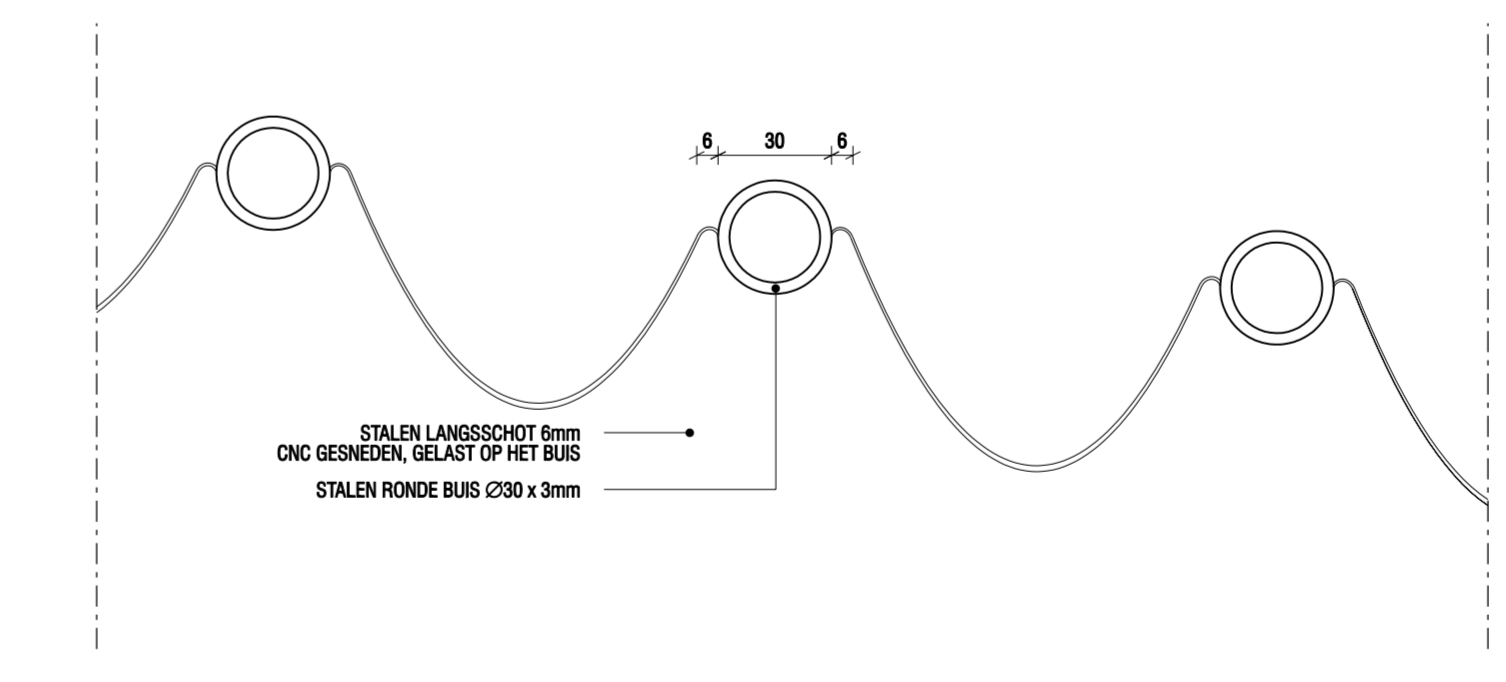

09 AANSLUITING LANGSSCHOT - BUIS DETAIL
B-0009 SCHAAL 1:2

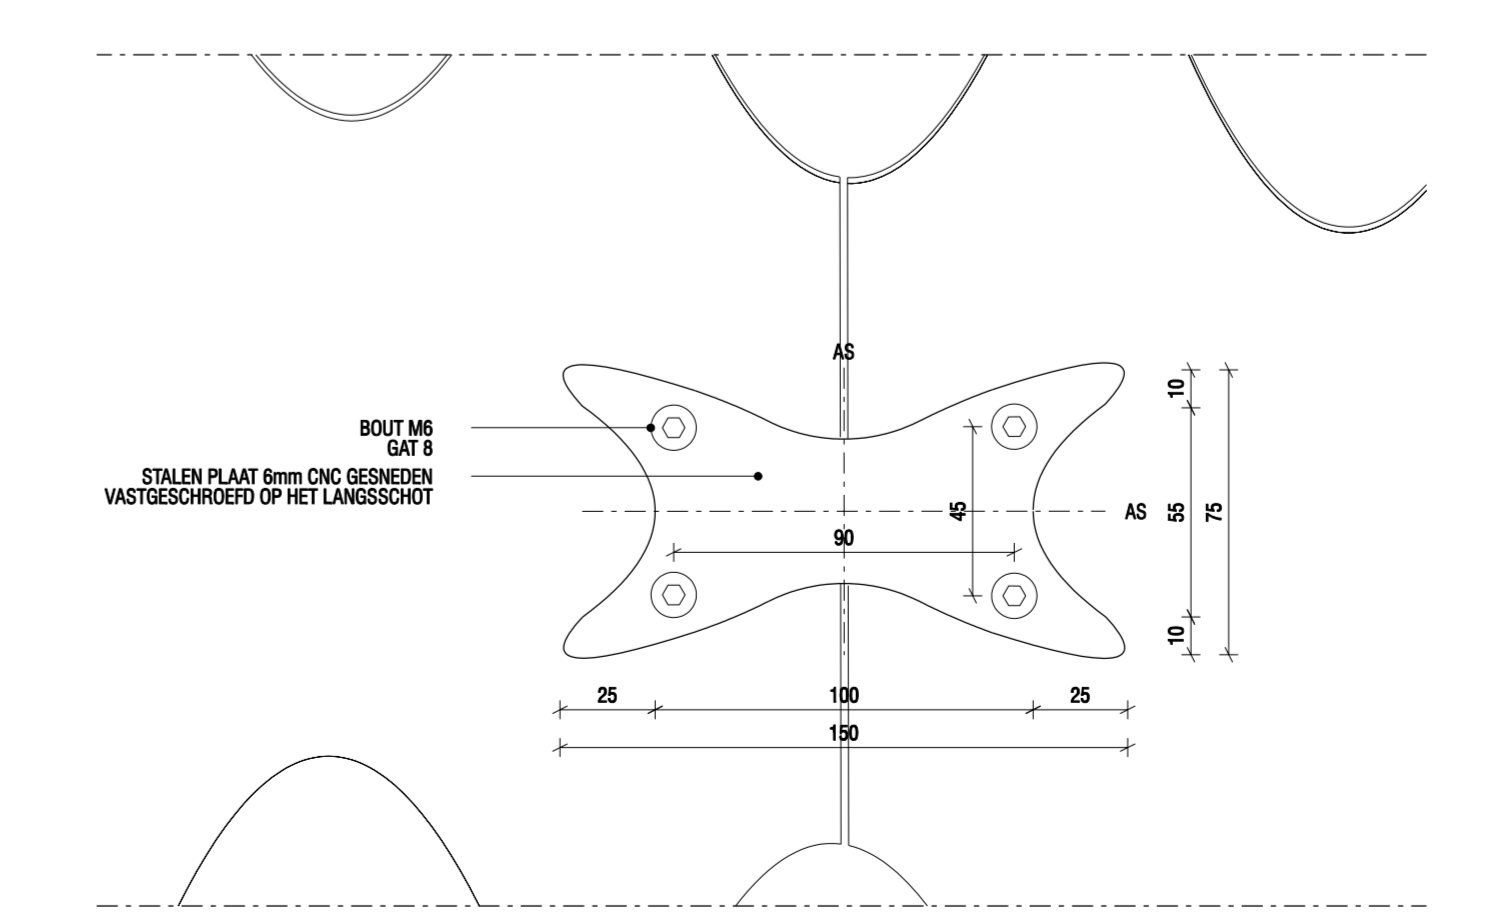

10 AANSLUITING SEGMENTEN VAN DE LANGSSCHOTTEN DETAIL
B-0009 SCHAAL 1:2

Alle bij dit project behorende tekeningen

Situatie	DB-W070644003-B-0001
Brug type 1	DB-W070644003-B-0002
Brug type 2A	DB-W070644003-B-0003
Brug type 2B	DB-W070644003-B-0004
Brug type 2C	DB-W070644003-B-0005
Brug type 3A	DB-W070644003-B-0006
Brug type 3B	DB-W070644003-B-0007
Brug type 4	DB-W070644003-B-0008
Langsschotten	DB-W070644003-B-0009

Opmerkingen

- maten in mm, tenzij anders vermeld
- hoogtematen in m t.o.v. N.A.P.
- hoogtematen cursief geschreven betreft bovenkant verharding
- coördinaten in meters volgens Rijksdriehoekmeting
- hoeken in centesimale seconden (c00gon)

Legenda

	prefab beton		gestabiliseerd zand		hemelwaterafvoer
	werkvloer		smaaiveld		grens tijdelijk werkterrein
	gewapend beton		zand		
	voorgespanssen beton		asfalt		
	onderwaterbeton		stortvoeg		

22 BRUGGEN IN DE WATERTUINEN

DE GROOTE WIELEN, 't-HERTOGENBOSCH

LANGSSCHOTTEN / DWARSSCHOTTEN

Behoort bij:	Formaat: AD	Schaal: Divers	In 9 blad(en) blad 9
Opdrachtgever:	GEMEENTE 't-HERTOGENBOSCH	Status: DEFINITIEF	Tekeningnr.: DB-W070644003-B-0009