

galerij  
buiten


zwarte houten voordeur, kleur RAL 9004  
met spion op ooghoogte

bangkirai met antislipprofiel,  
rubberen oplegging op CMD iso strip of gelijkwaardig  
stalen UNP 220, kleur zwartgrijs RAL 9004

woning

afwerkvloer 50 mm

2980 + peil

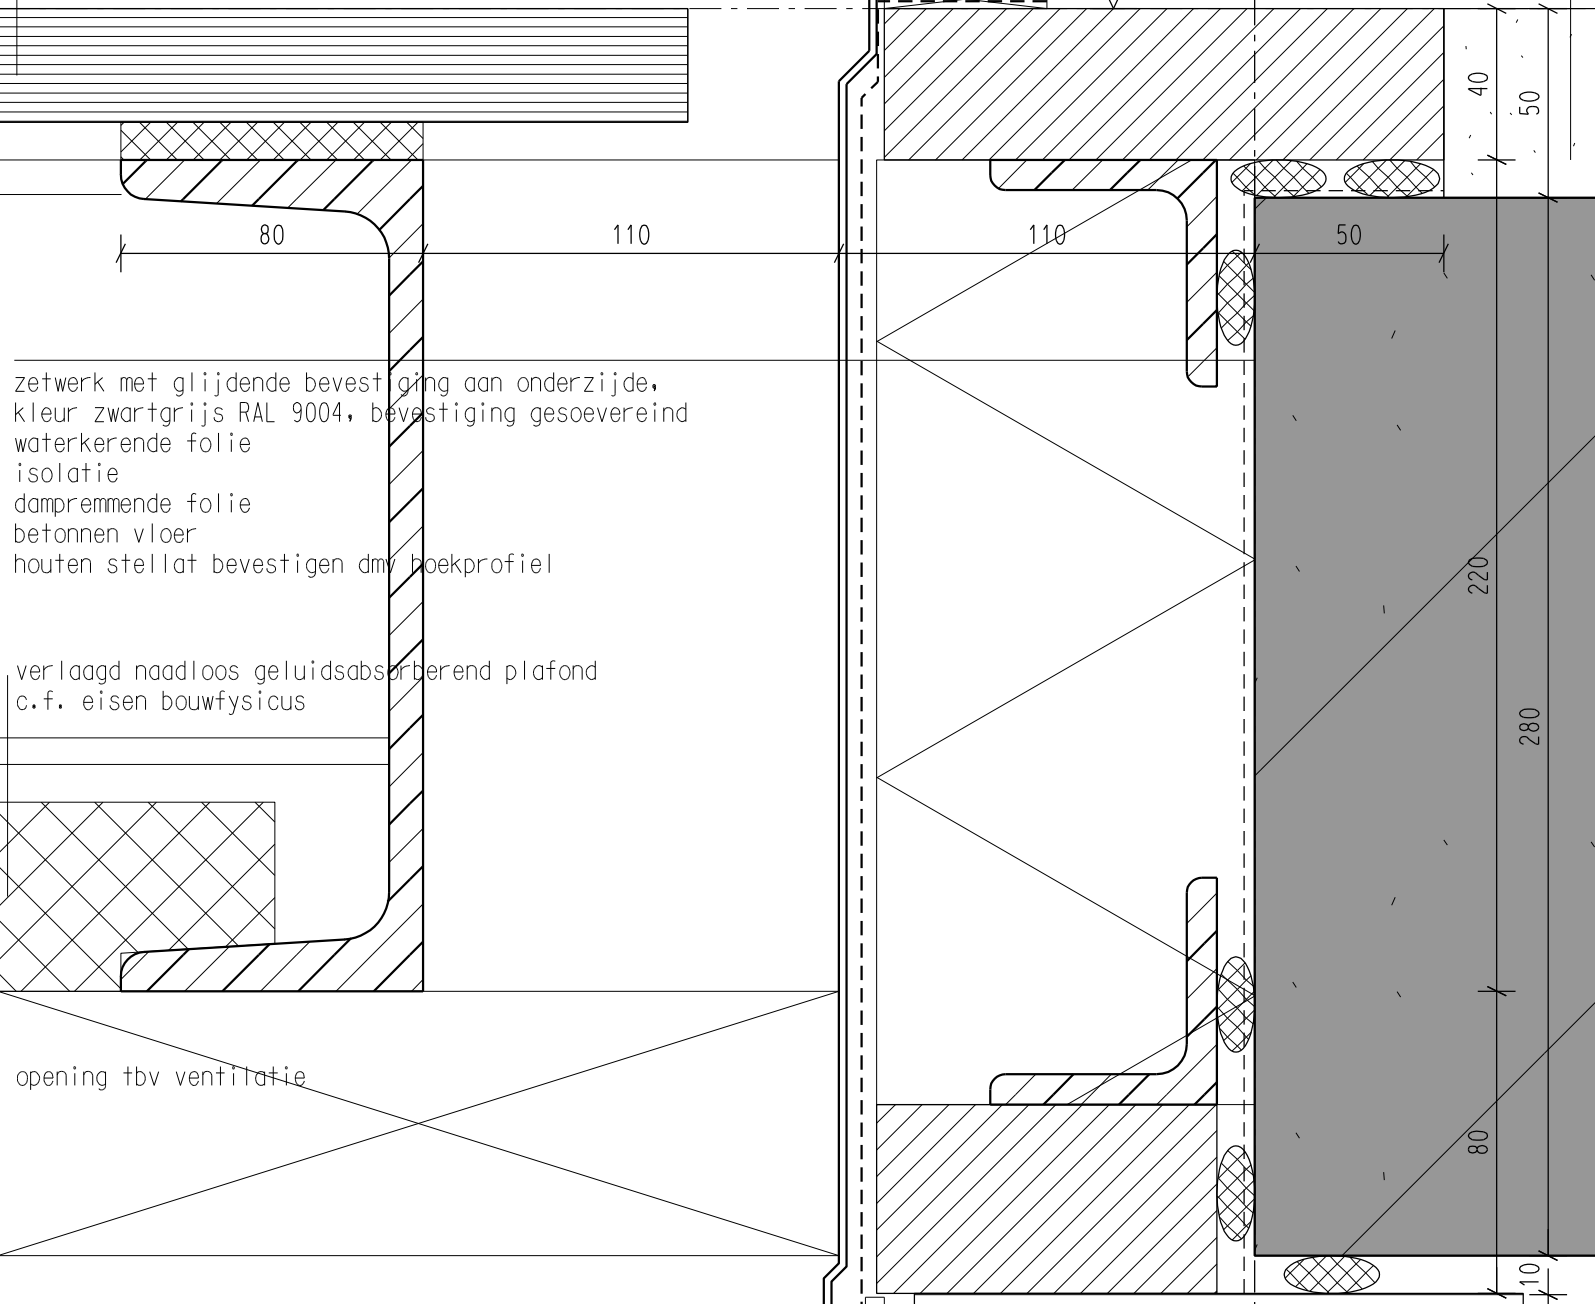

zetwerk met glijdende bevestiging aan onderzijde,  
kleur zwartgrijs RAL 9004, bevestiging gesoevereind  
waterkerende folie  
isolatie  
dampremmende folie  
betonnen vloer  
houten stellat bevestigen dmv boekprofiel

verlaagd naadloos geluidsabsorberend plafond  
c.f. eisen bouwfysicus

opening tbv ventilatie

aluminiumkozijn Rc systems, excellence 65 o.g.,  
kleur zwartgrijs RAL 9004  
ventilatieoosters, bingo alusta 16 o.g.,  
kleur zwartgrijs RAL 9004

zwarte houten voordeur, kleur RAL 9004  
met spion op ooghoogte

