




oostgevel

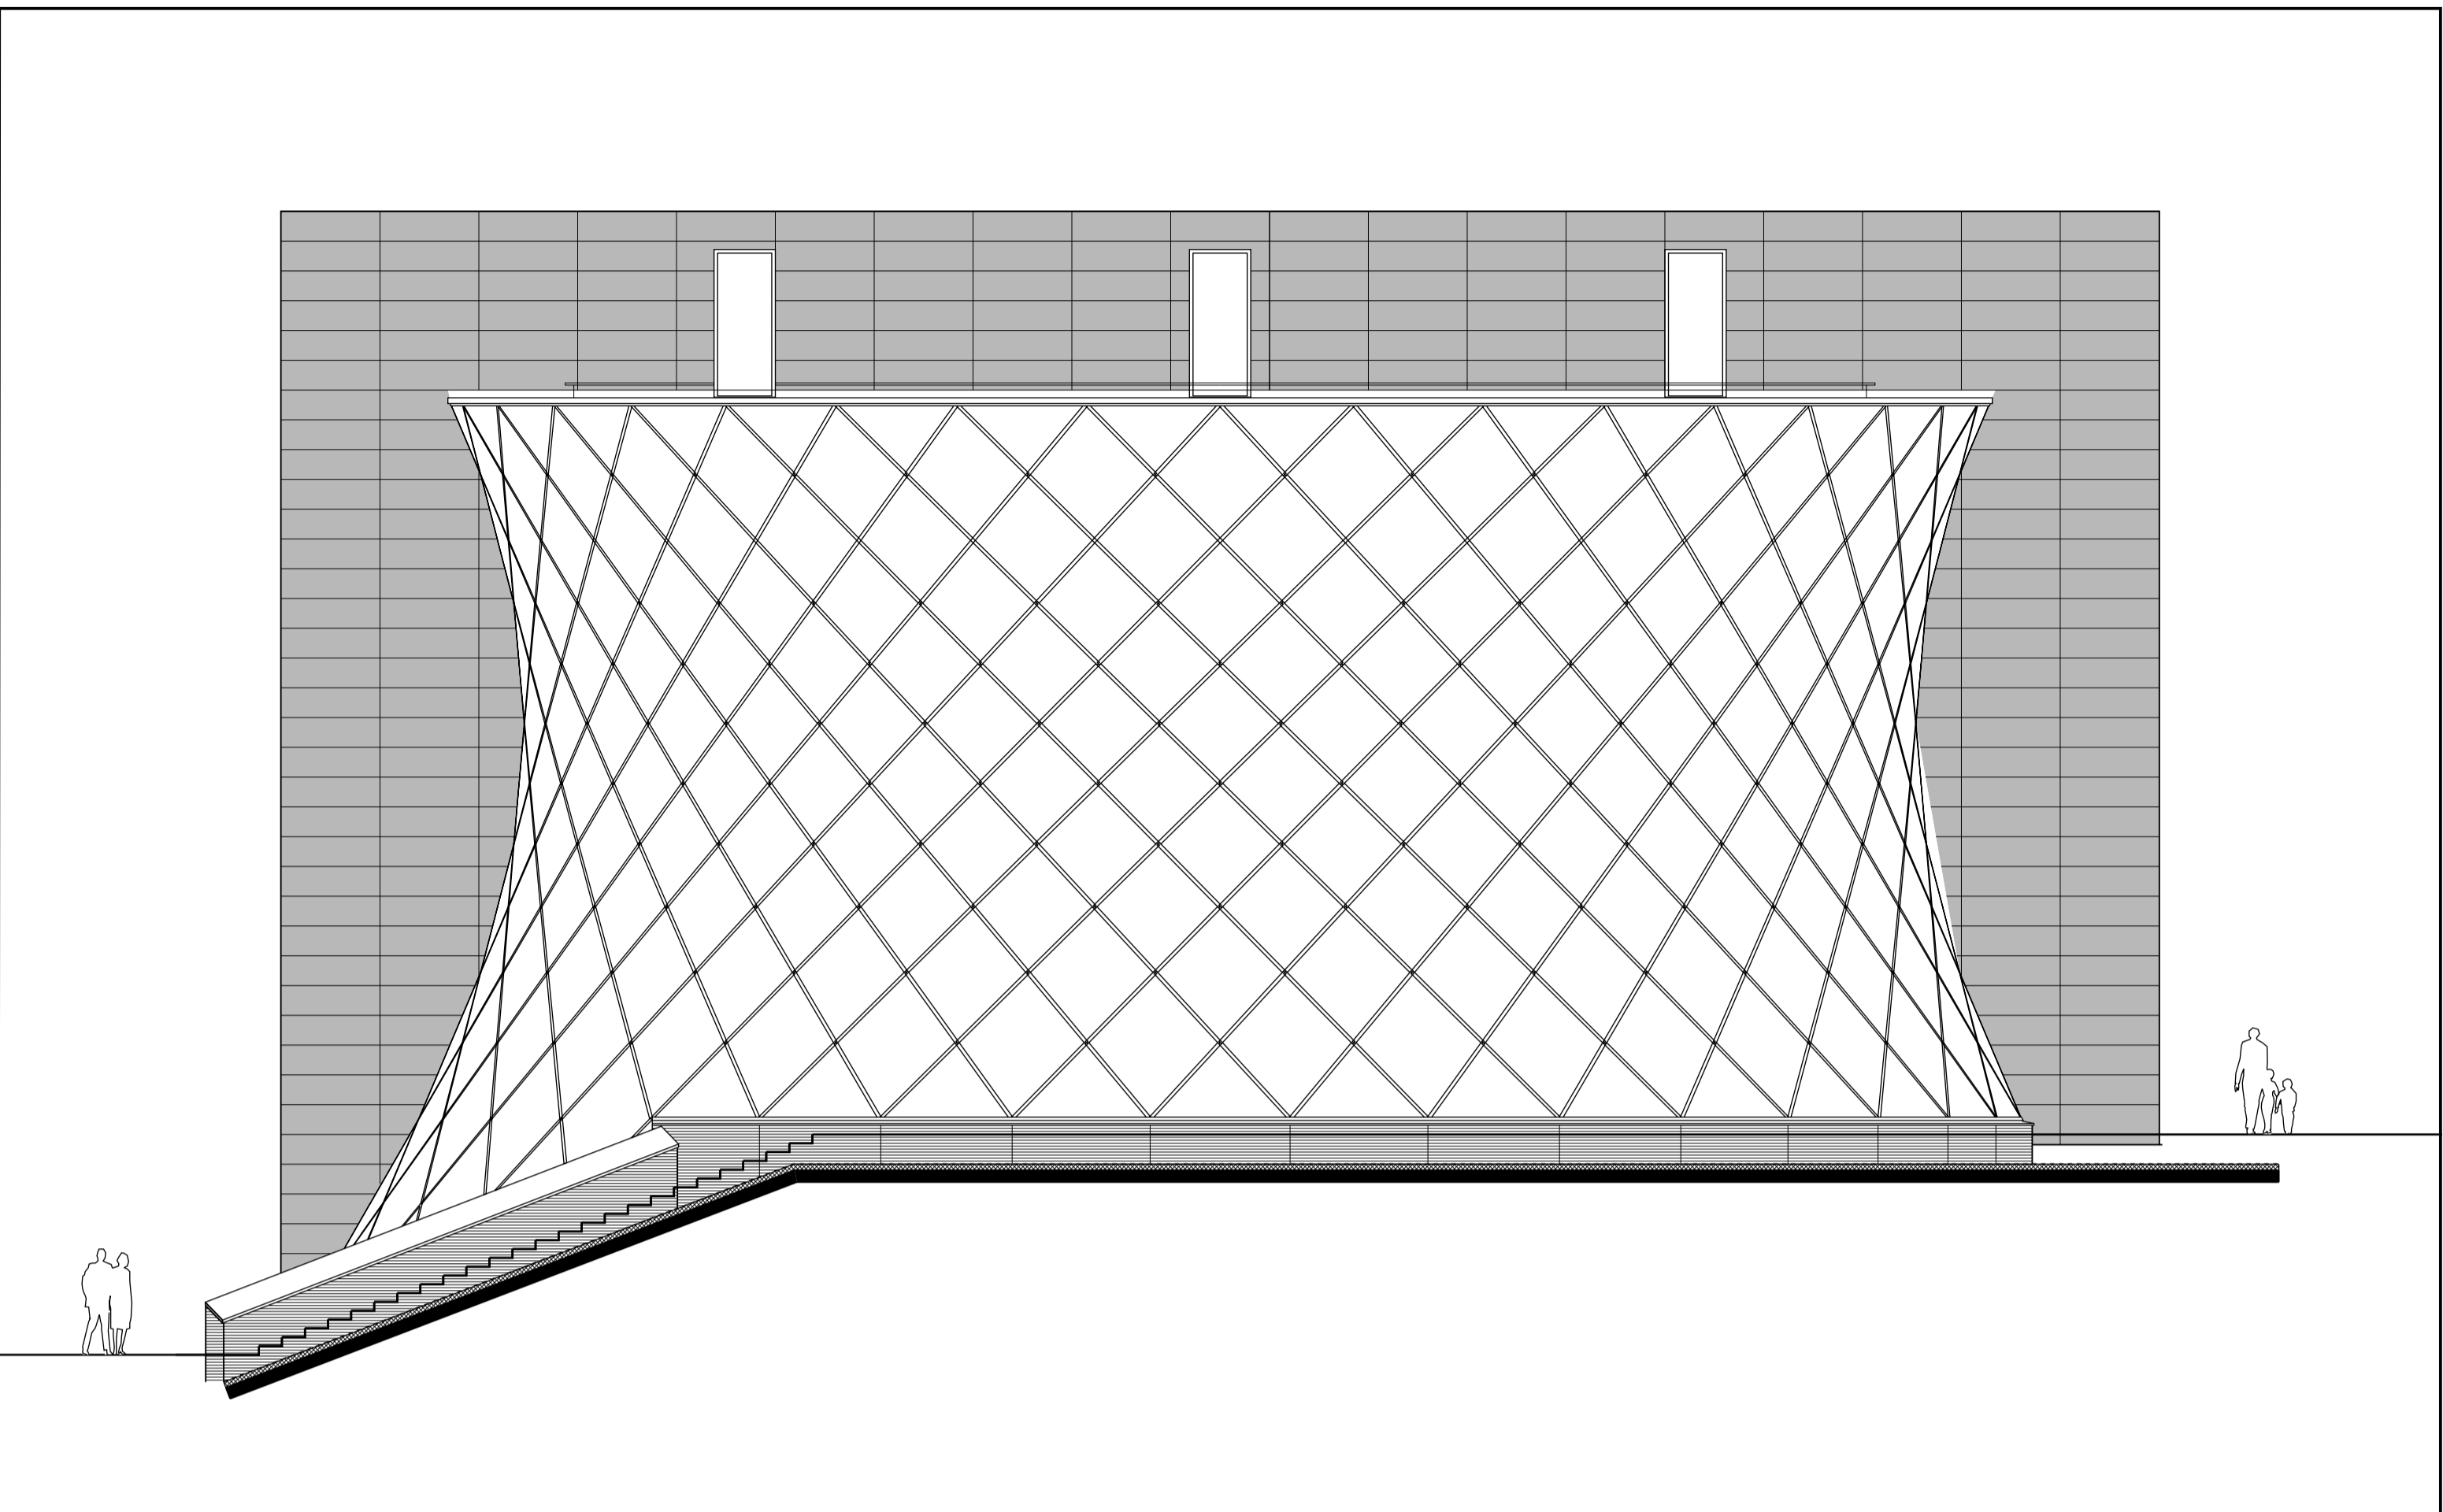

zuidgevel

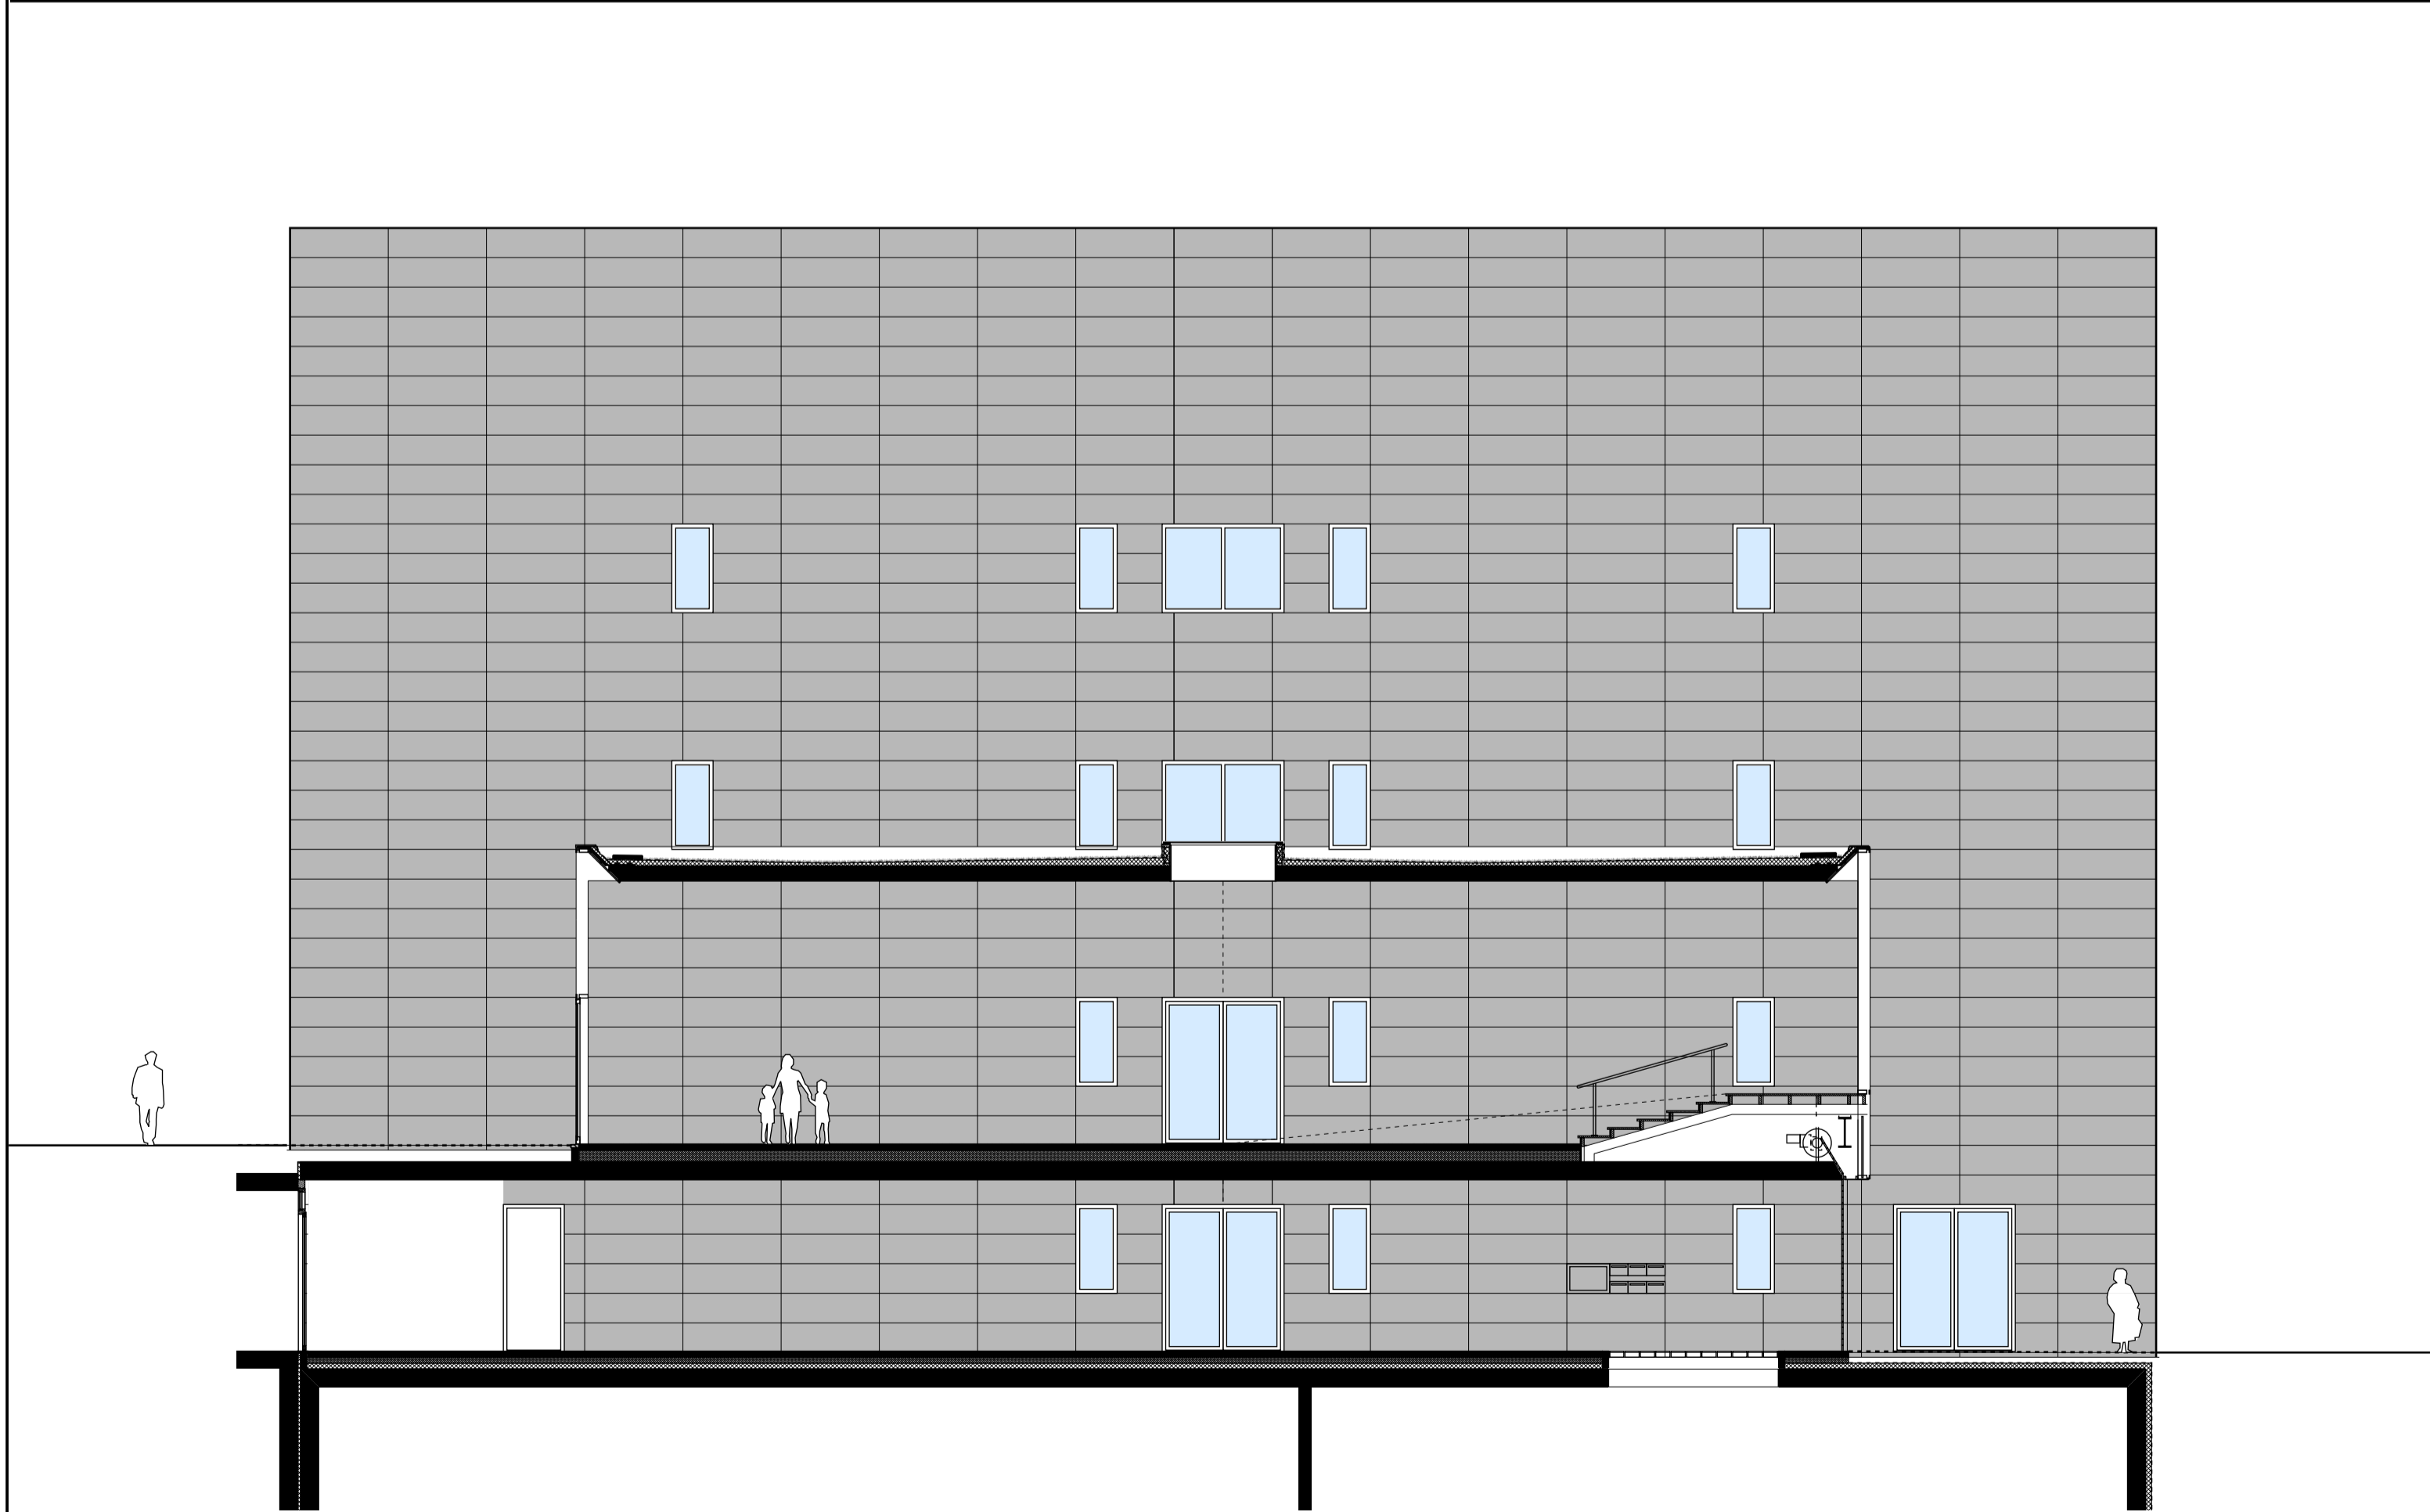

noordgevel

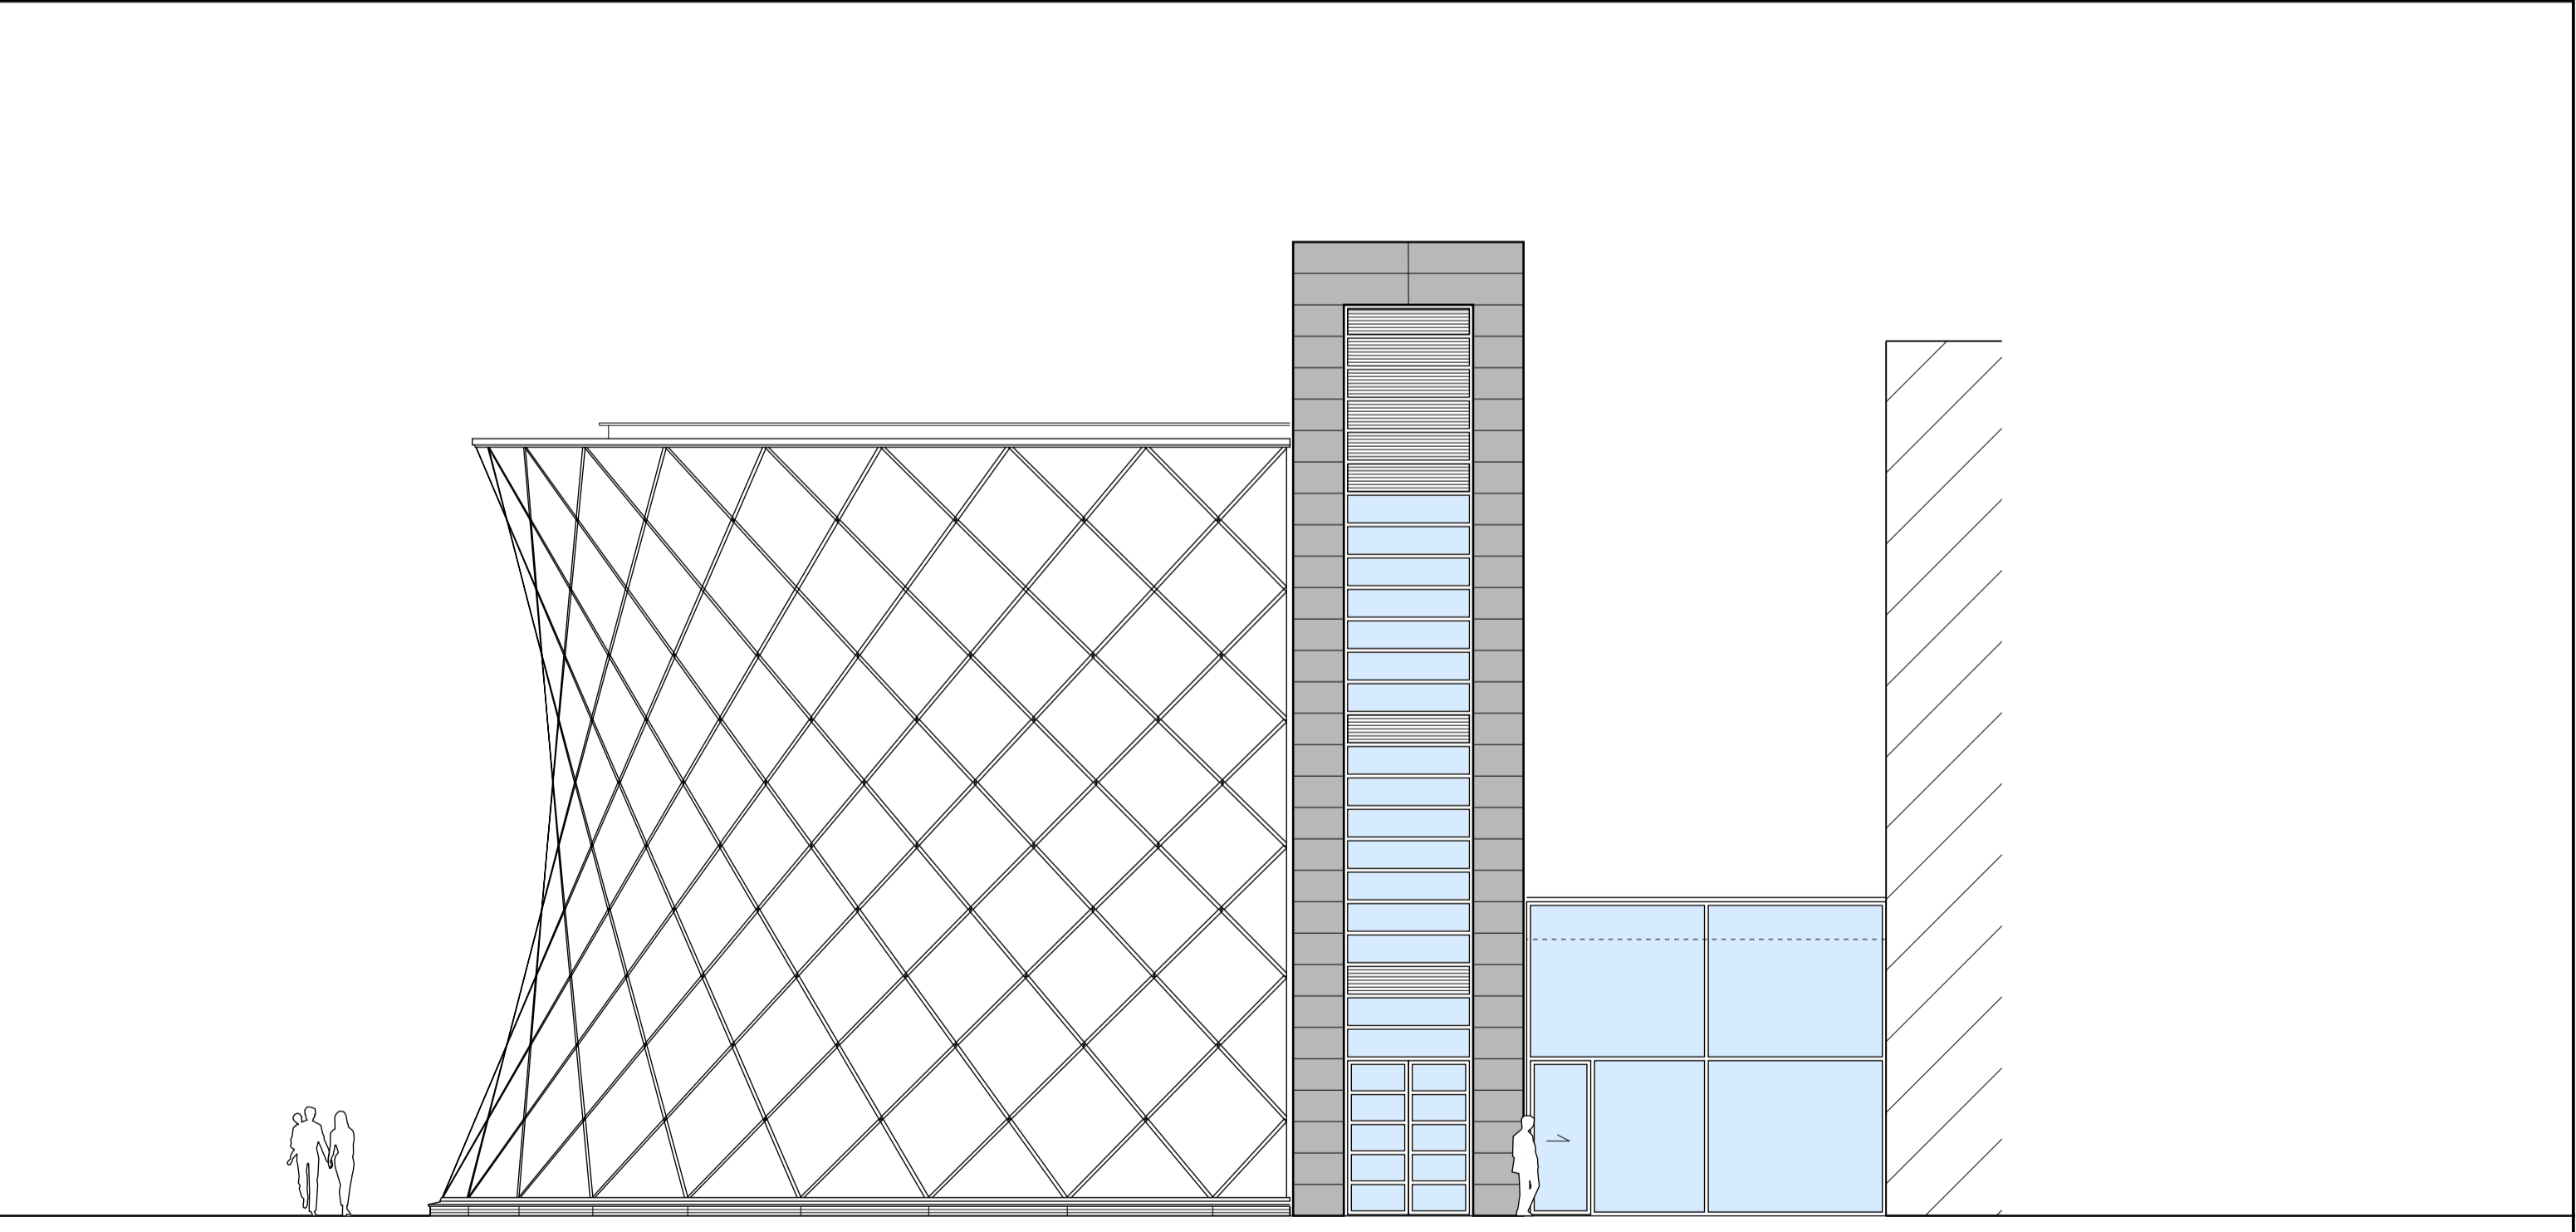

westgevel



weller
 cultuurocluster heerlerheide centrum
 schaal: 1/100
 datum : 01-12-2007
 projectarchitect: ir. tom wauben
gevels

ir. bart wauben b.v. geleenbeeklaan 70 6166 GR sittard/geleen rabobank geleen 1705 01 167
 tel: 046-4750885 fax: 046-4752710 e-mail: info@wauen.com url: http://www.wauen.com