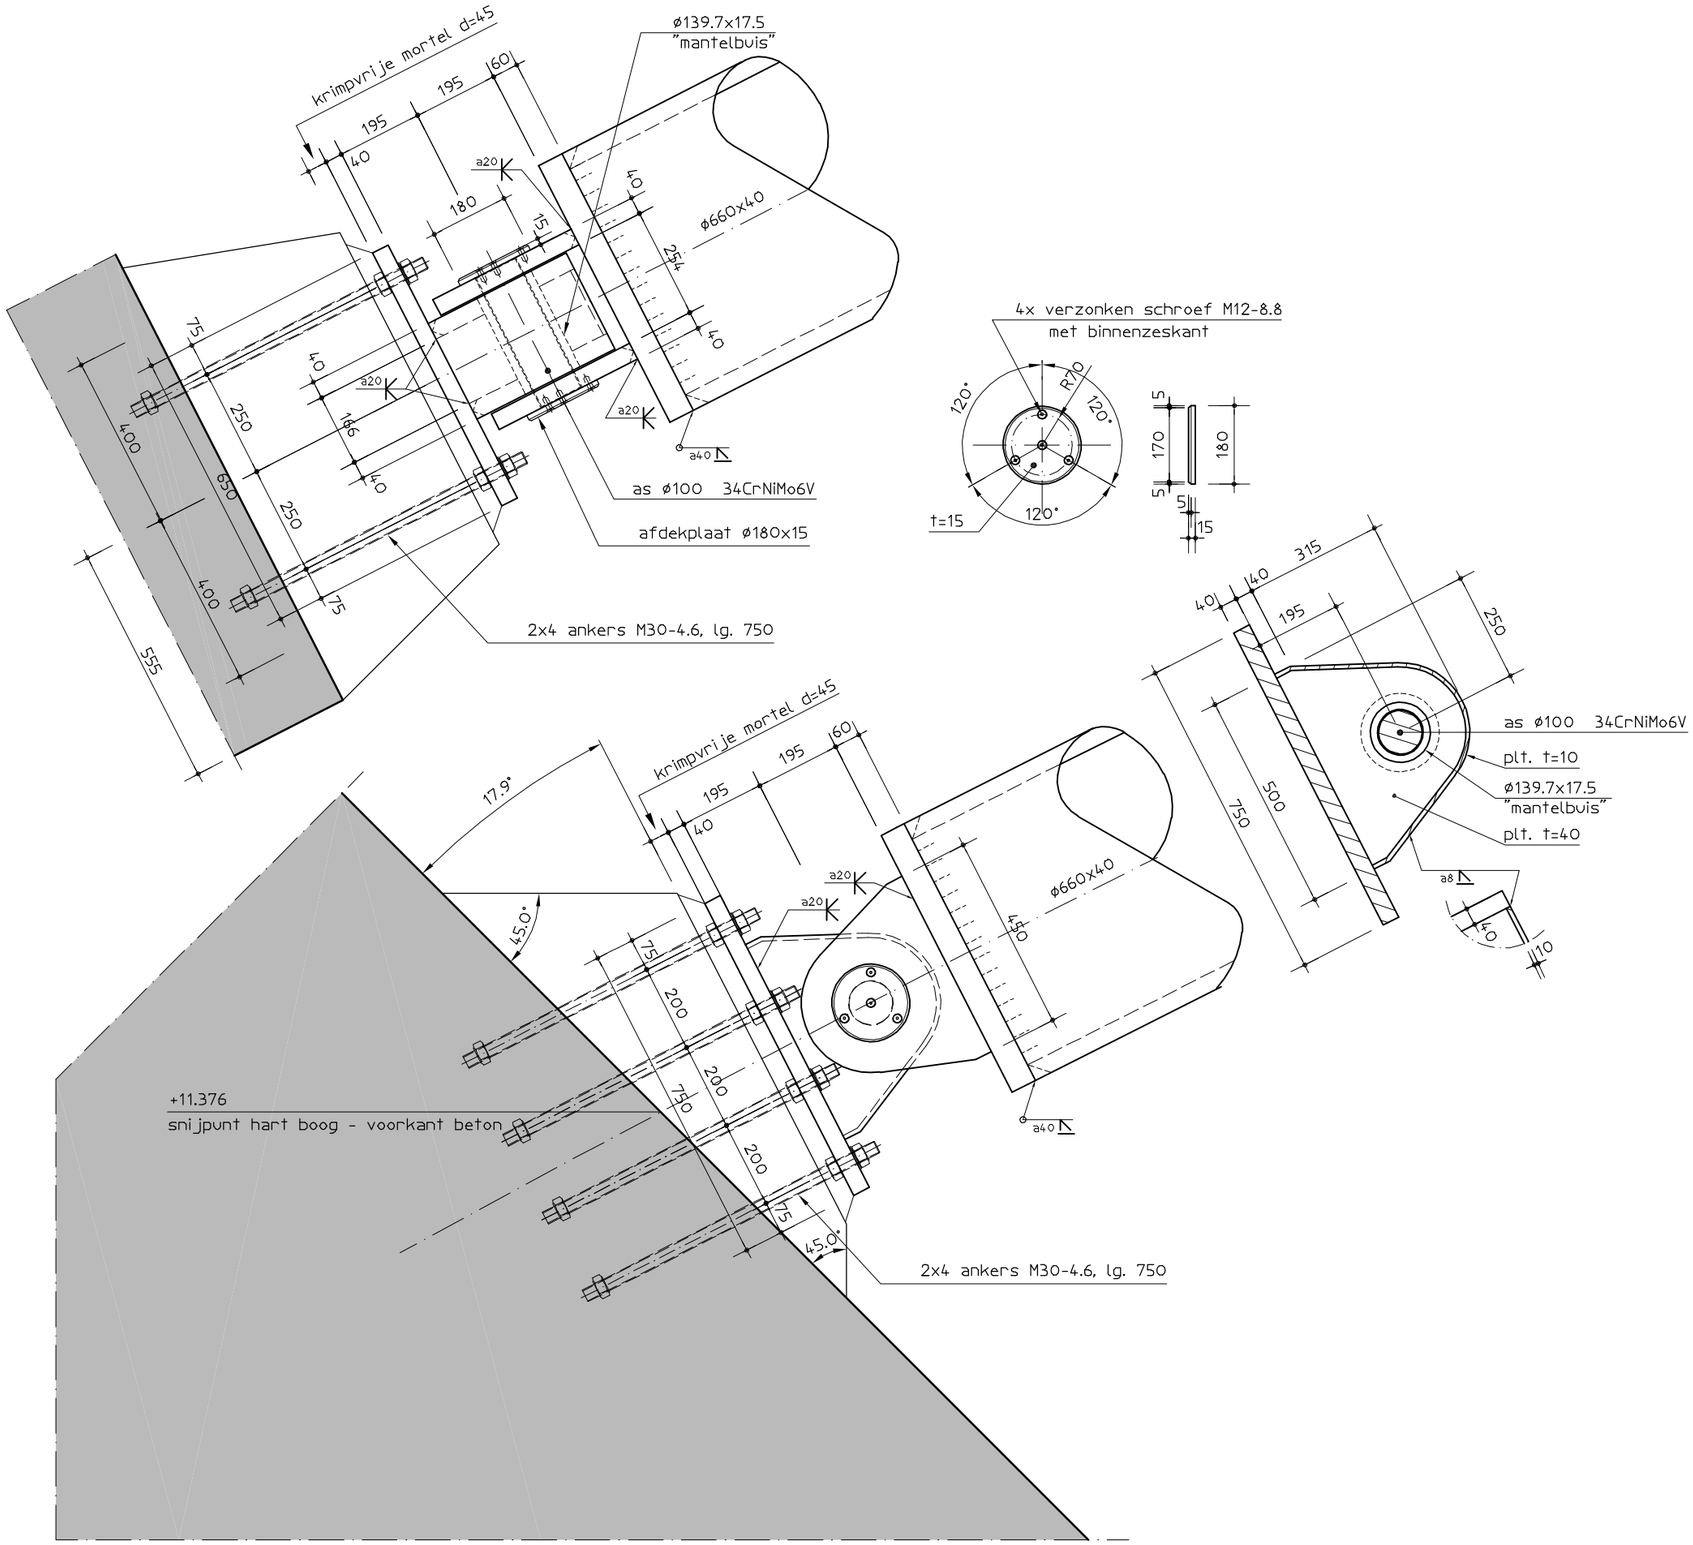
krimpvrije mortel d=45
ø139.7x17.5
"mantelbuis"
ø660x40
as ø100 34CrNiMo6V
afdekplaat ø180x15
2x4 ankers M30-4.6, lg. 750
4x verzonken schroef M12-8.8
met binnenzeskant
t=15
as ø100 34CrNiMo6V
plt. t=10
ø139.7x17.5
"mantelbuis"
plt. t=40
+11.376
snijpunt hart boog - voorkant beton
2x4 ankers M30-4.6, lg. 750