


Detail versterking knoopplaat bij diagonalen
Schaal 1:20

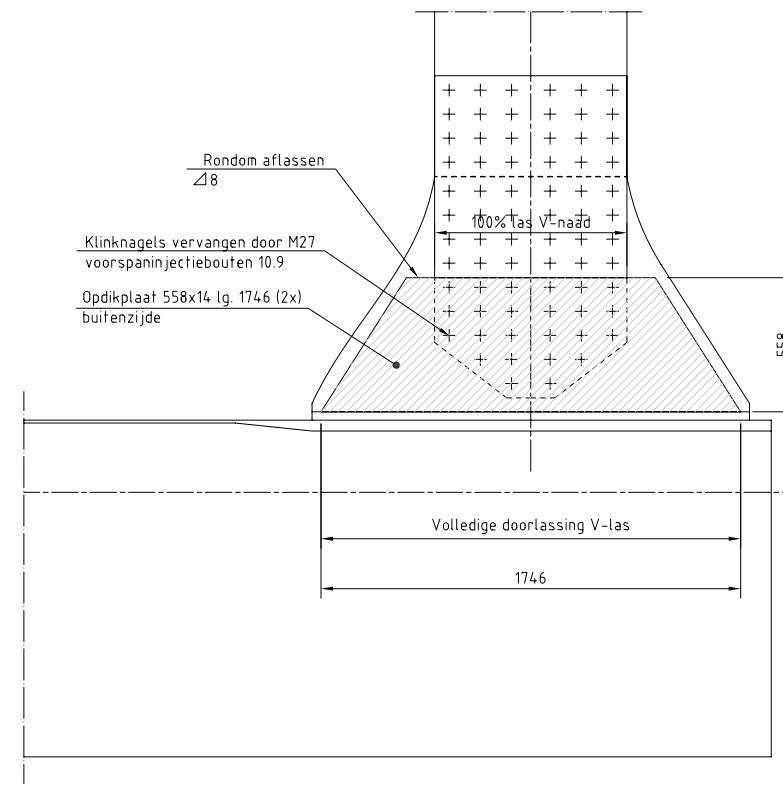

Detail versterking knoopplaat bij verticalen
Schaal 1:20