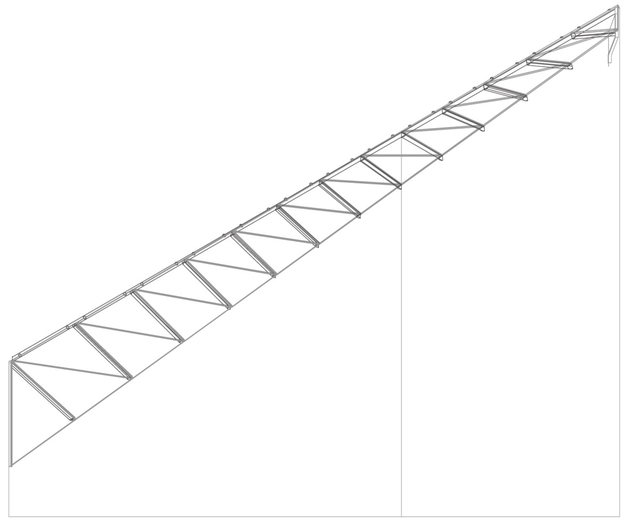

element isometrie

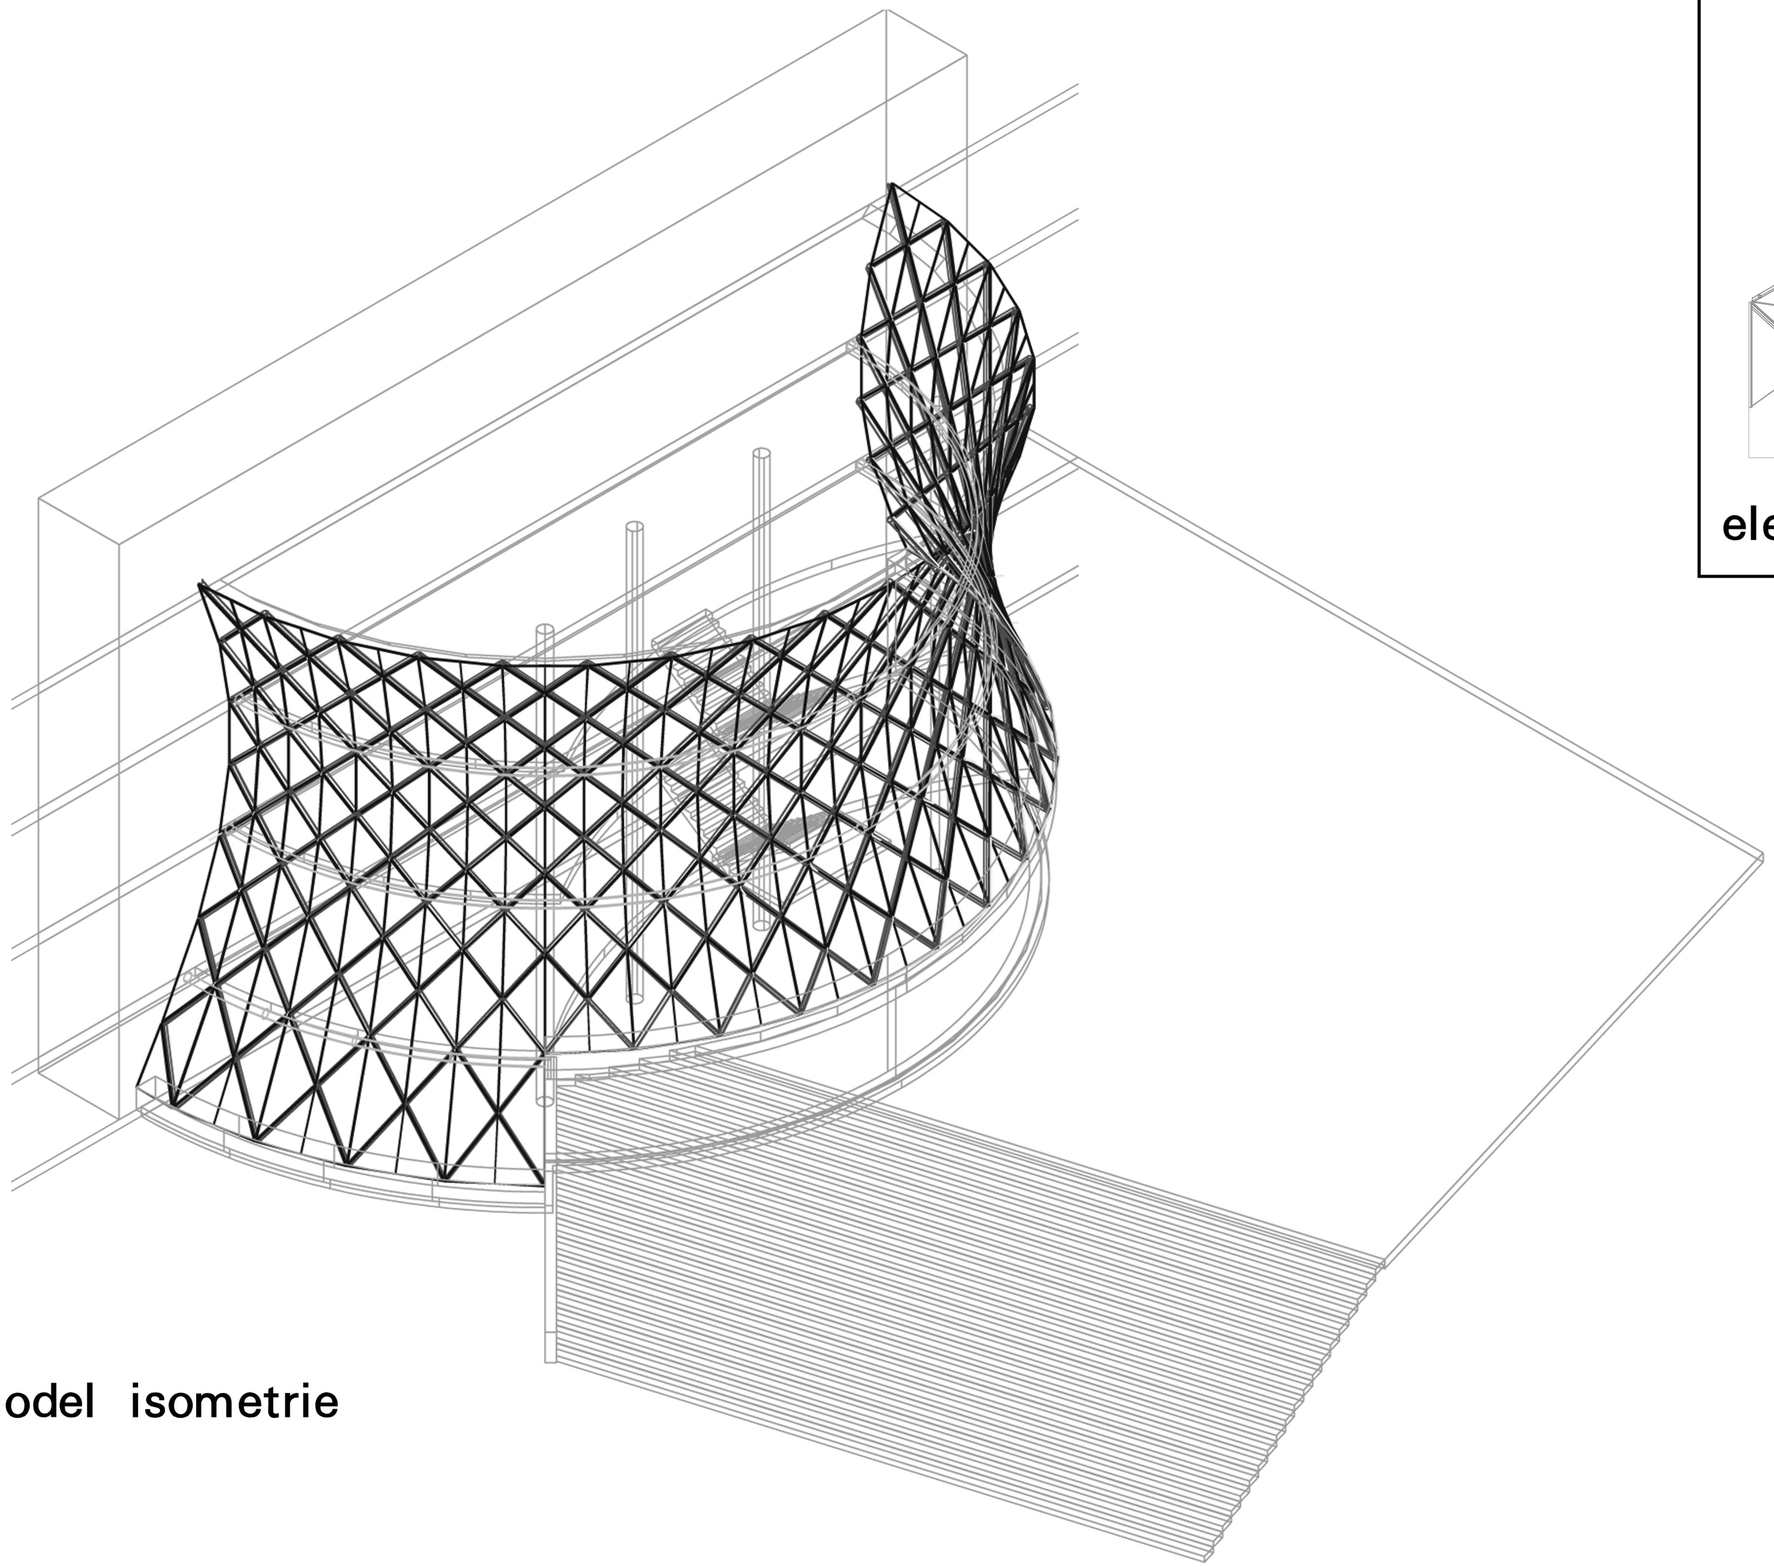

model isometrie

wauben architects

weller

cultuurcluster heerlerheide centrum

schaal: 1/10

datum : 01-12-2007
projectarchitect: ir. tom wauben

201-39-

10

3d model

ir.bart wauben b.v.
tel: 046-4750885

geleenbeeklaan 70
fax: 046-4752710

6166 GR sittard/geleen
e-mail: info@wauben.com

rabobank geleen 1705 01 167
url.: http://www.wauben.com