


- 1 woonkeuken
- 2 slaapkamer
- 3 badkamer
- 4 gang
- 5 dressing
- 6 woonkamer
- 7 hal
- 8 berging
- 9 carpoort

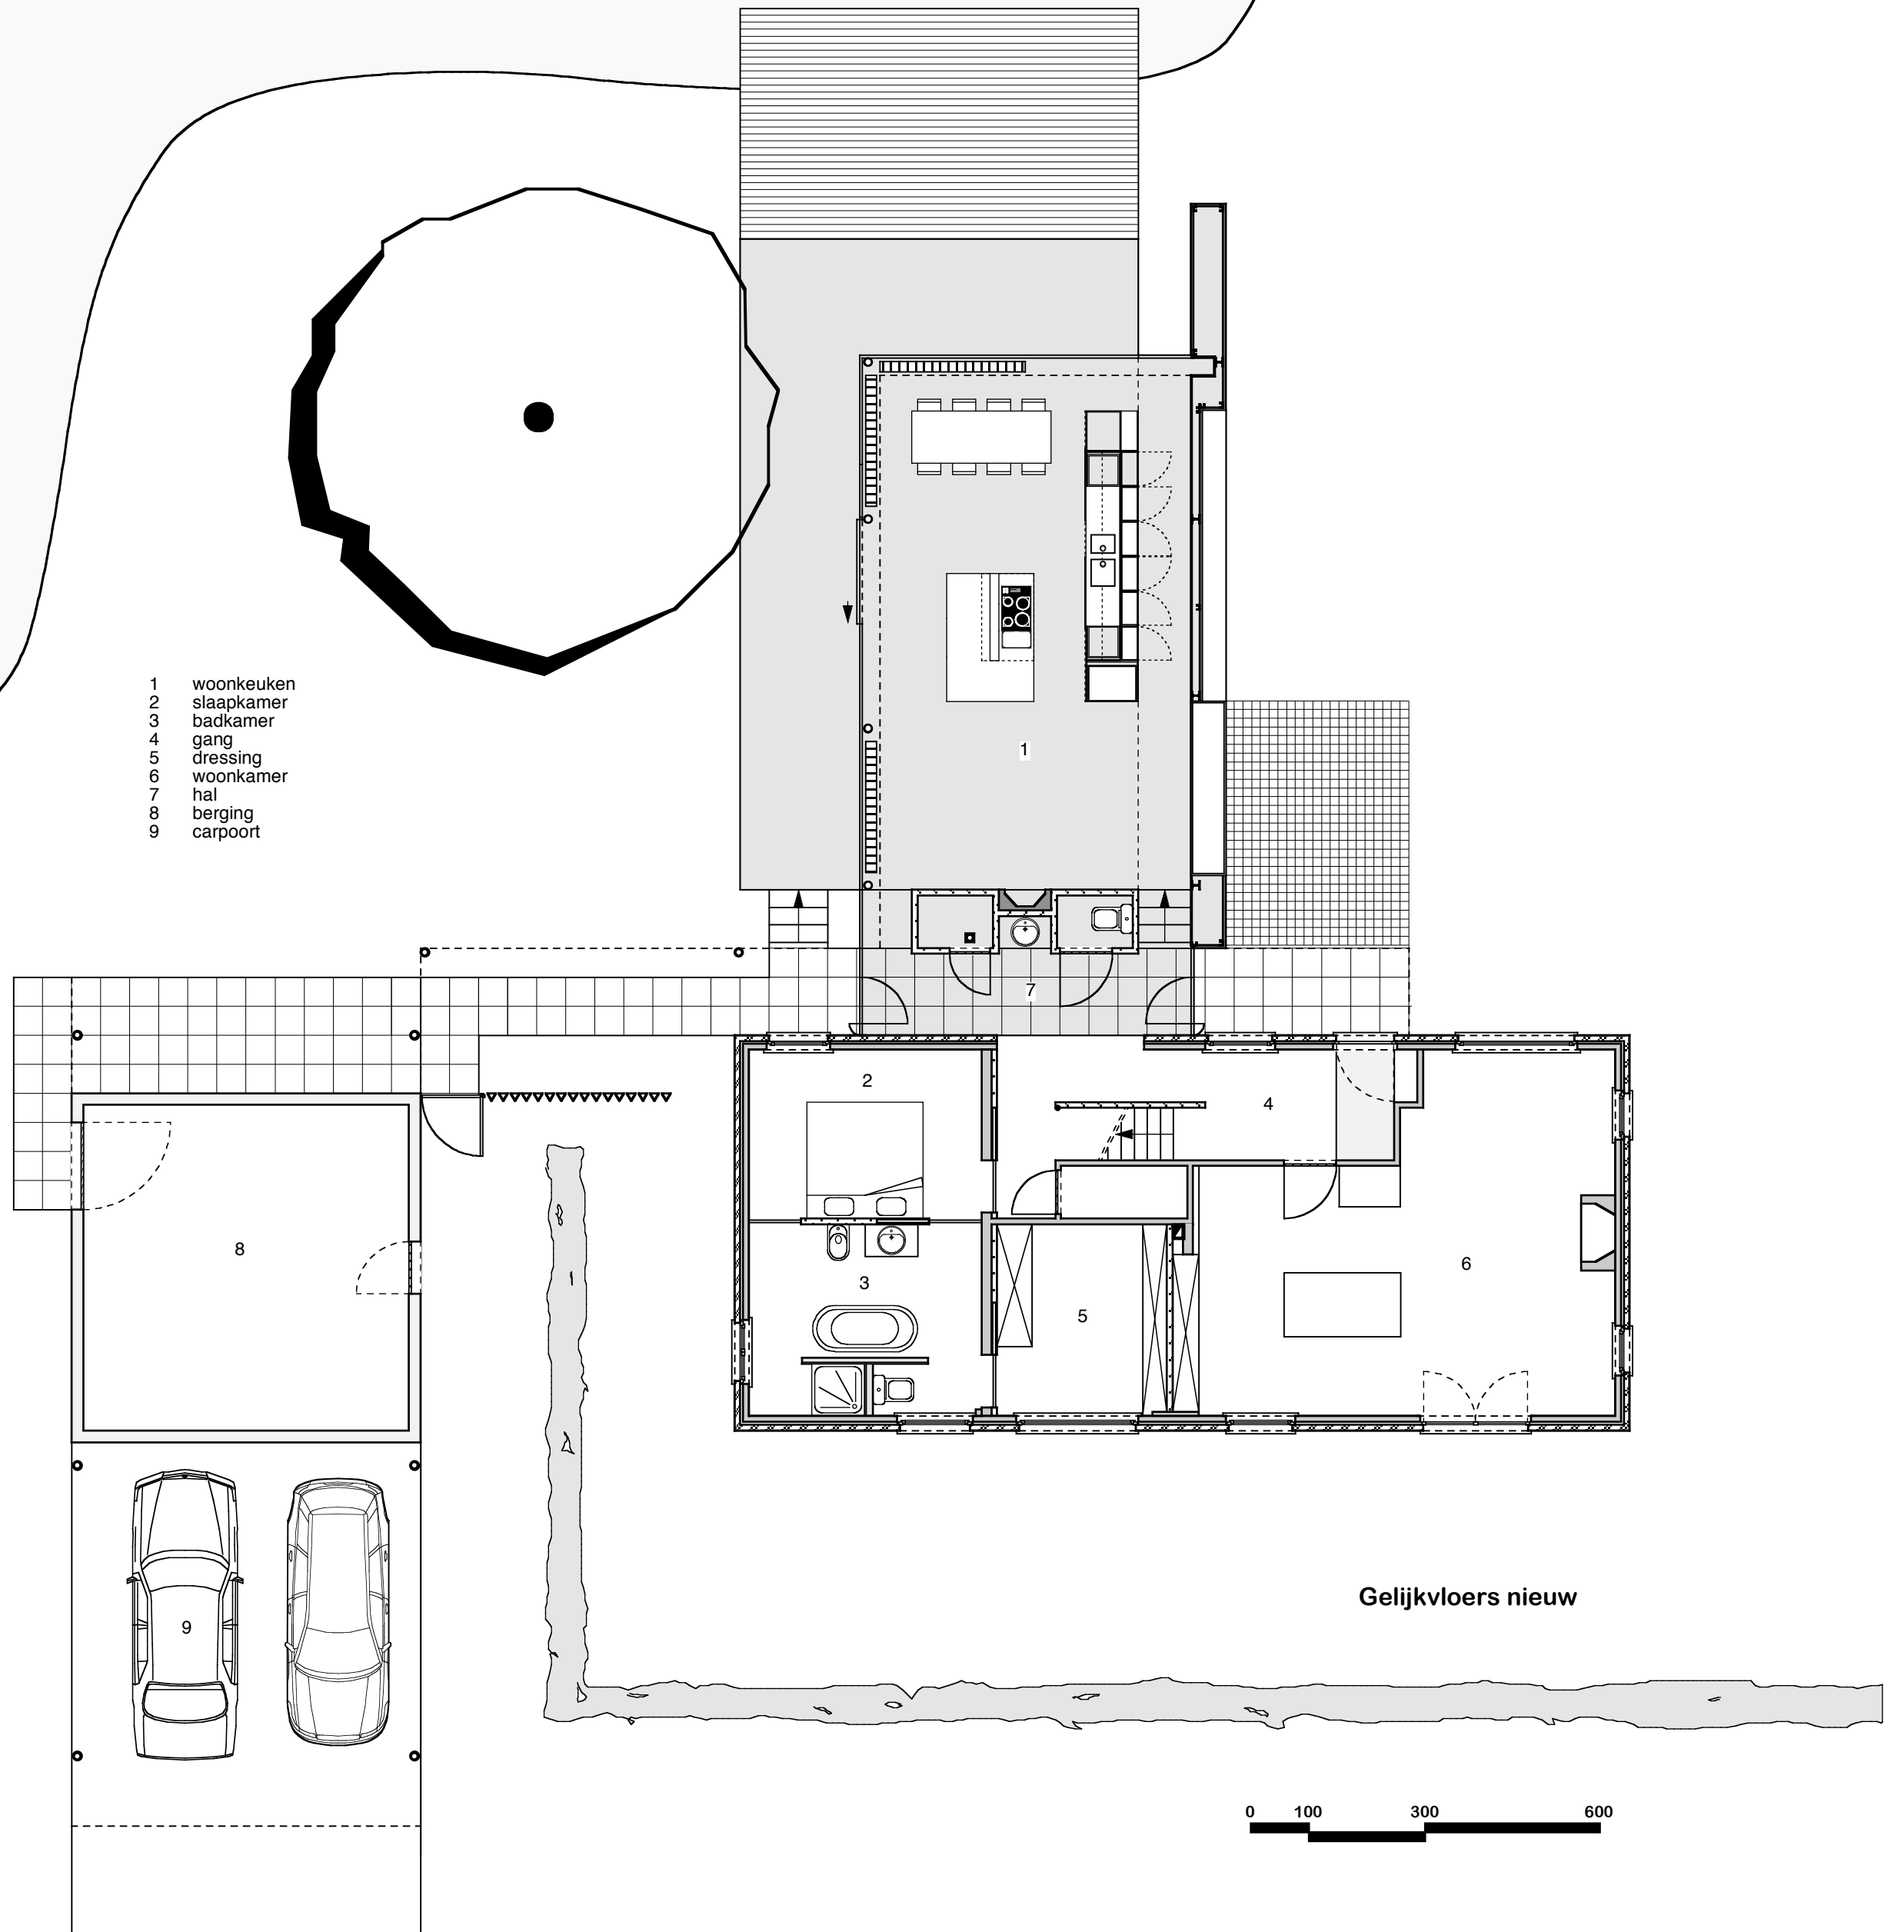

Gelijkvloers nieuw

0 100 300 600