


BOVENAANZICHT
SCHAAL 1:200

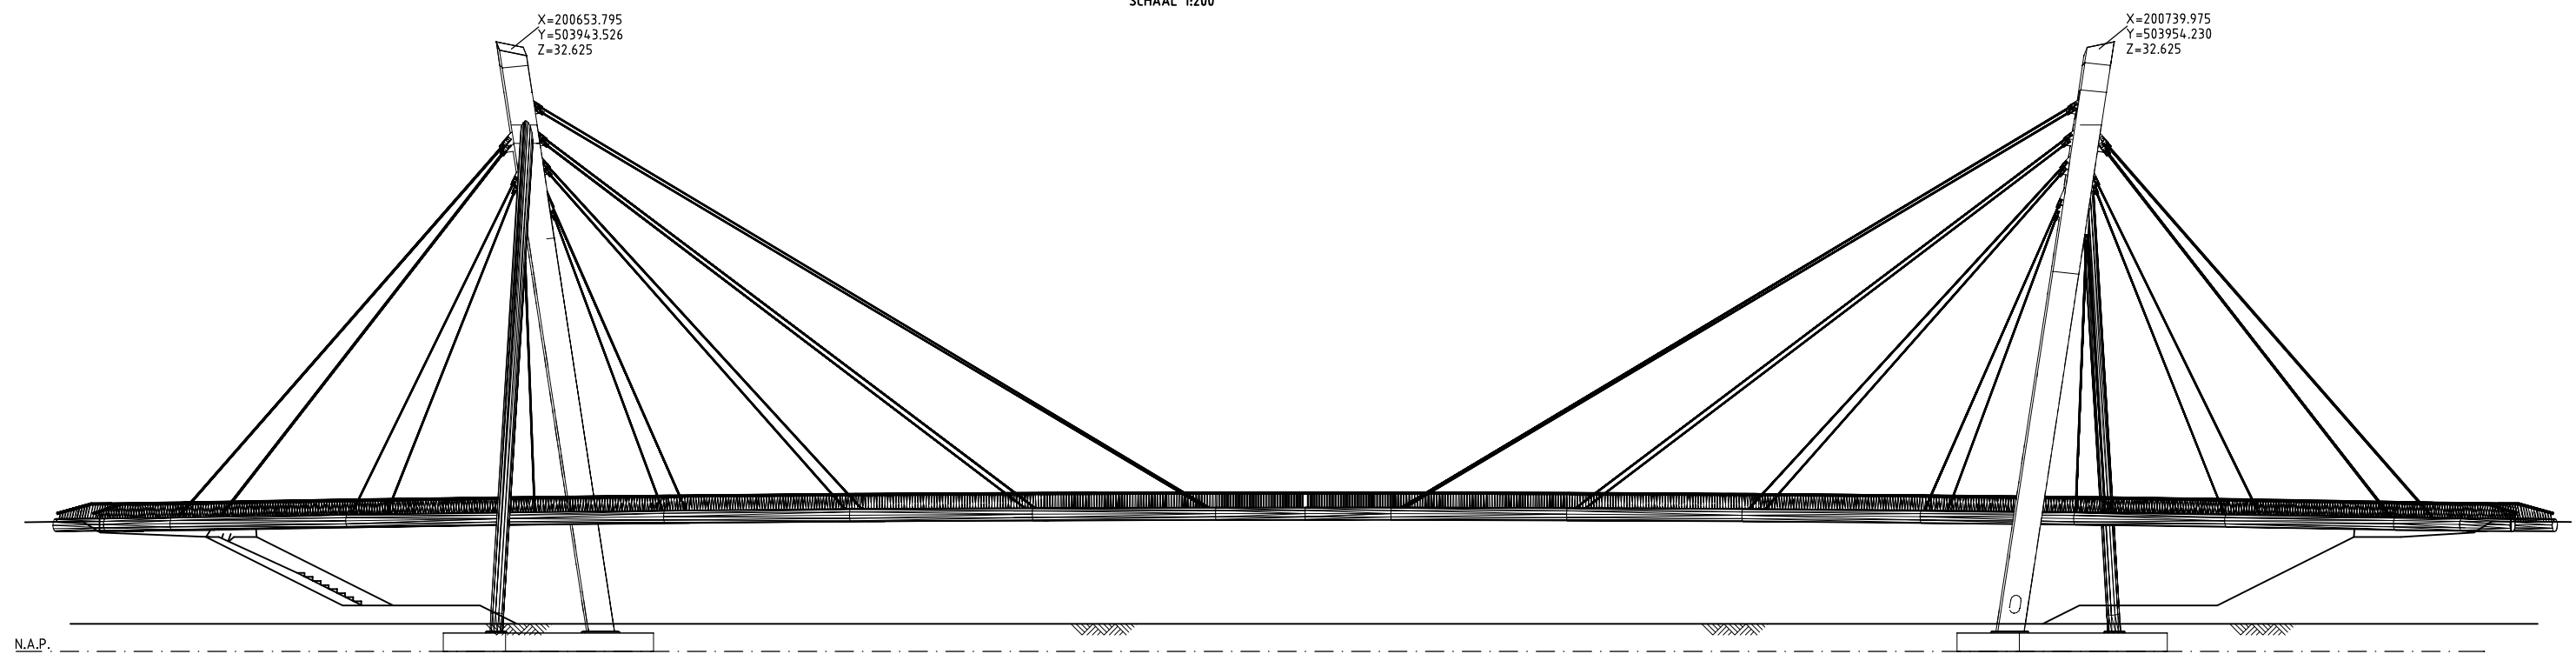

ZIJEAANZICHT
SCHAAL 1:200